


Datum 13.04.2021
Unsere Referenz Norman Woorth
Niederlassung Chur


Betreff **Kreuzgasse 24, Chur** - Pläne Bewirtschaftung
Ausführung

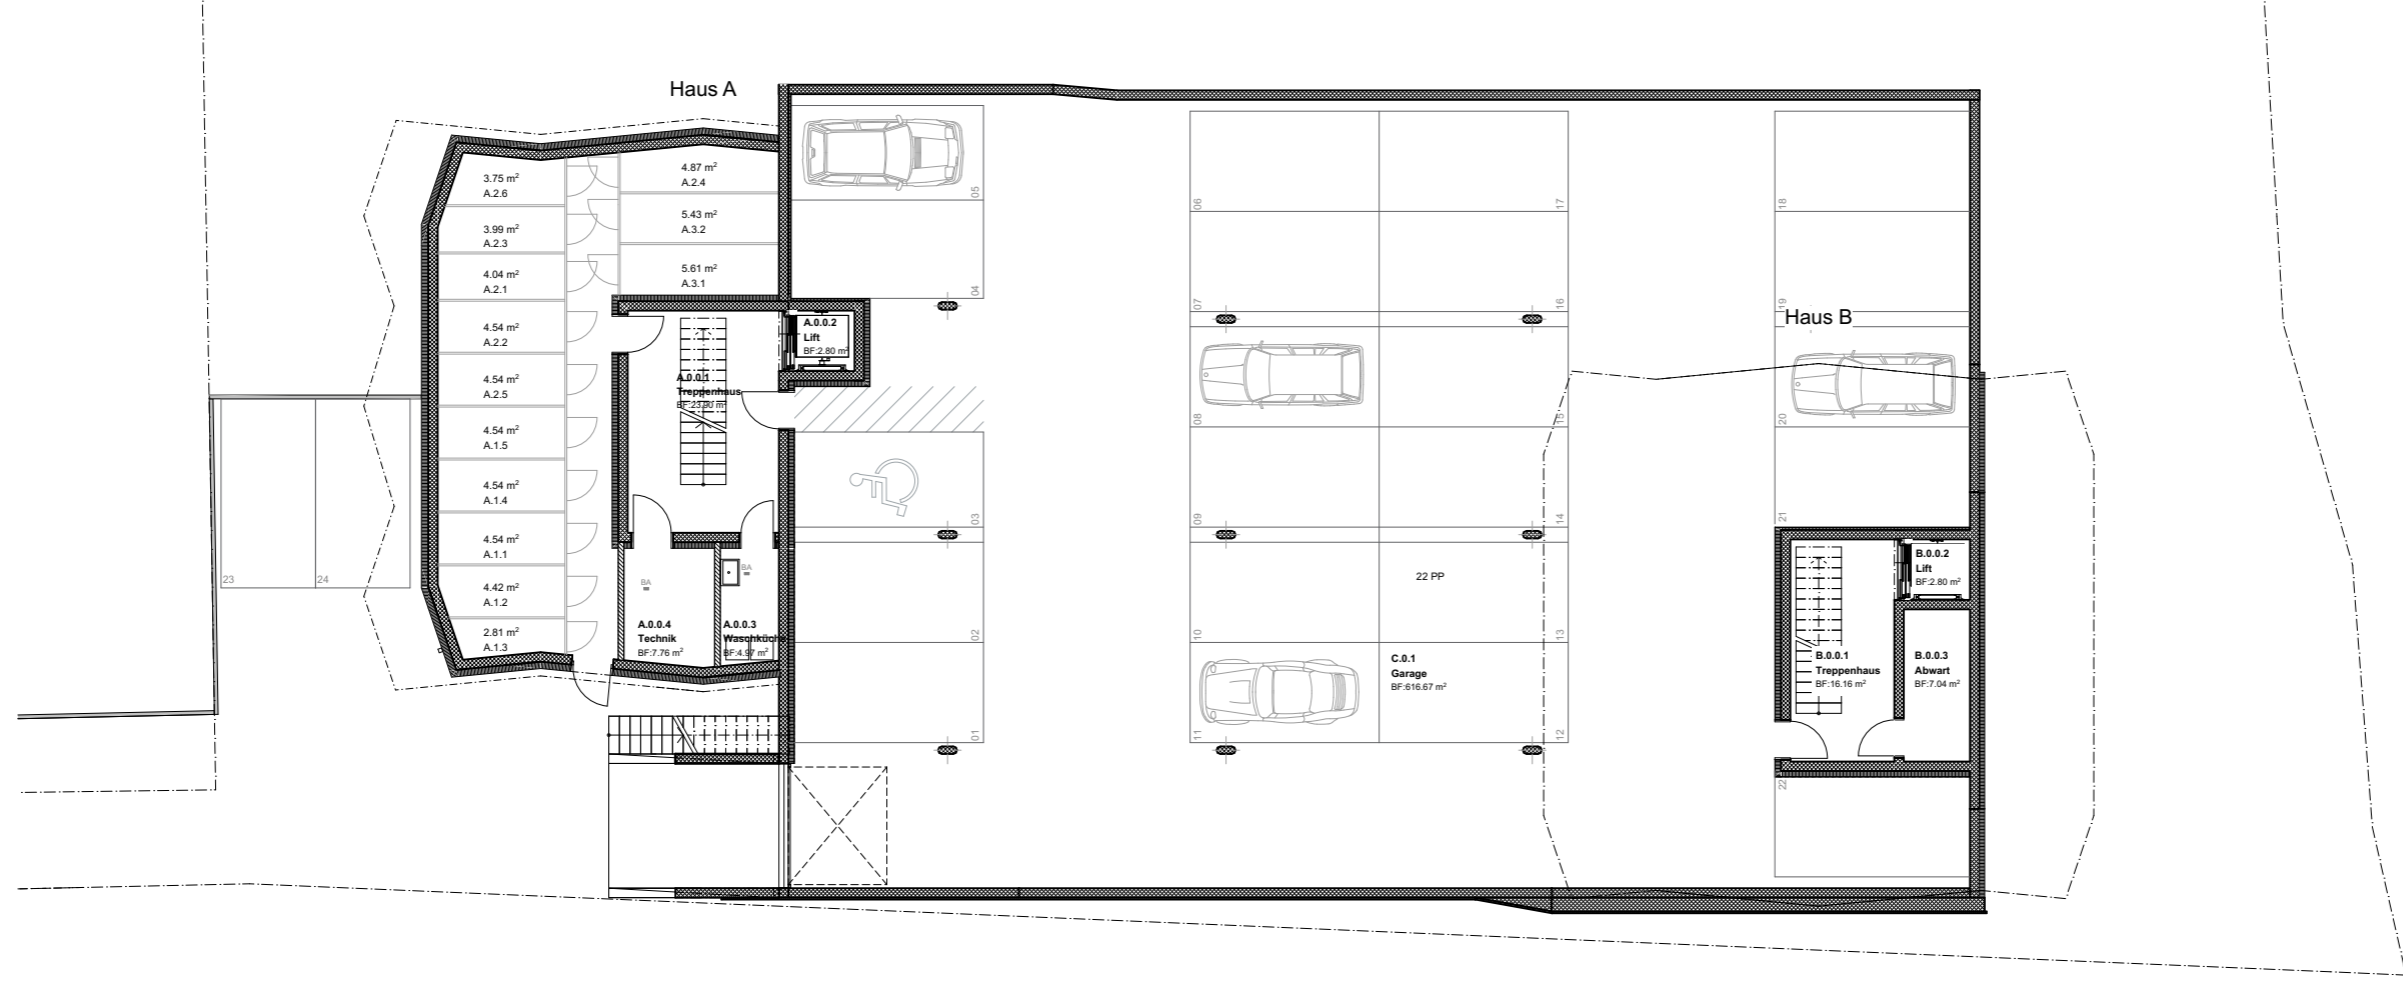

Kreuzgasse 24, Chur Ausführung

Pläne Bewirtschaftung, Ebene 0

± 0.00 = 601.35 m ü. M.

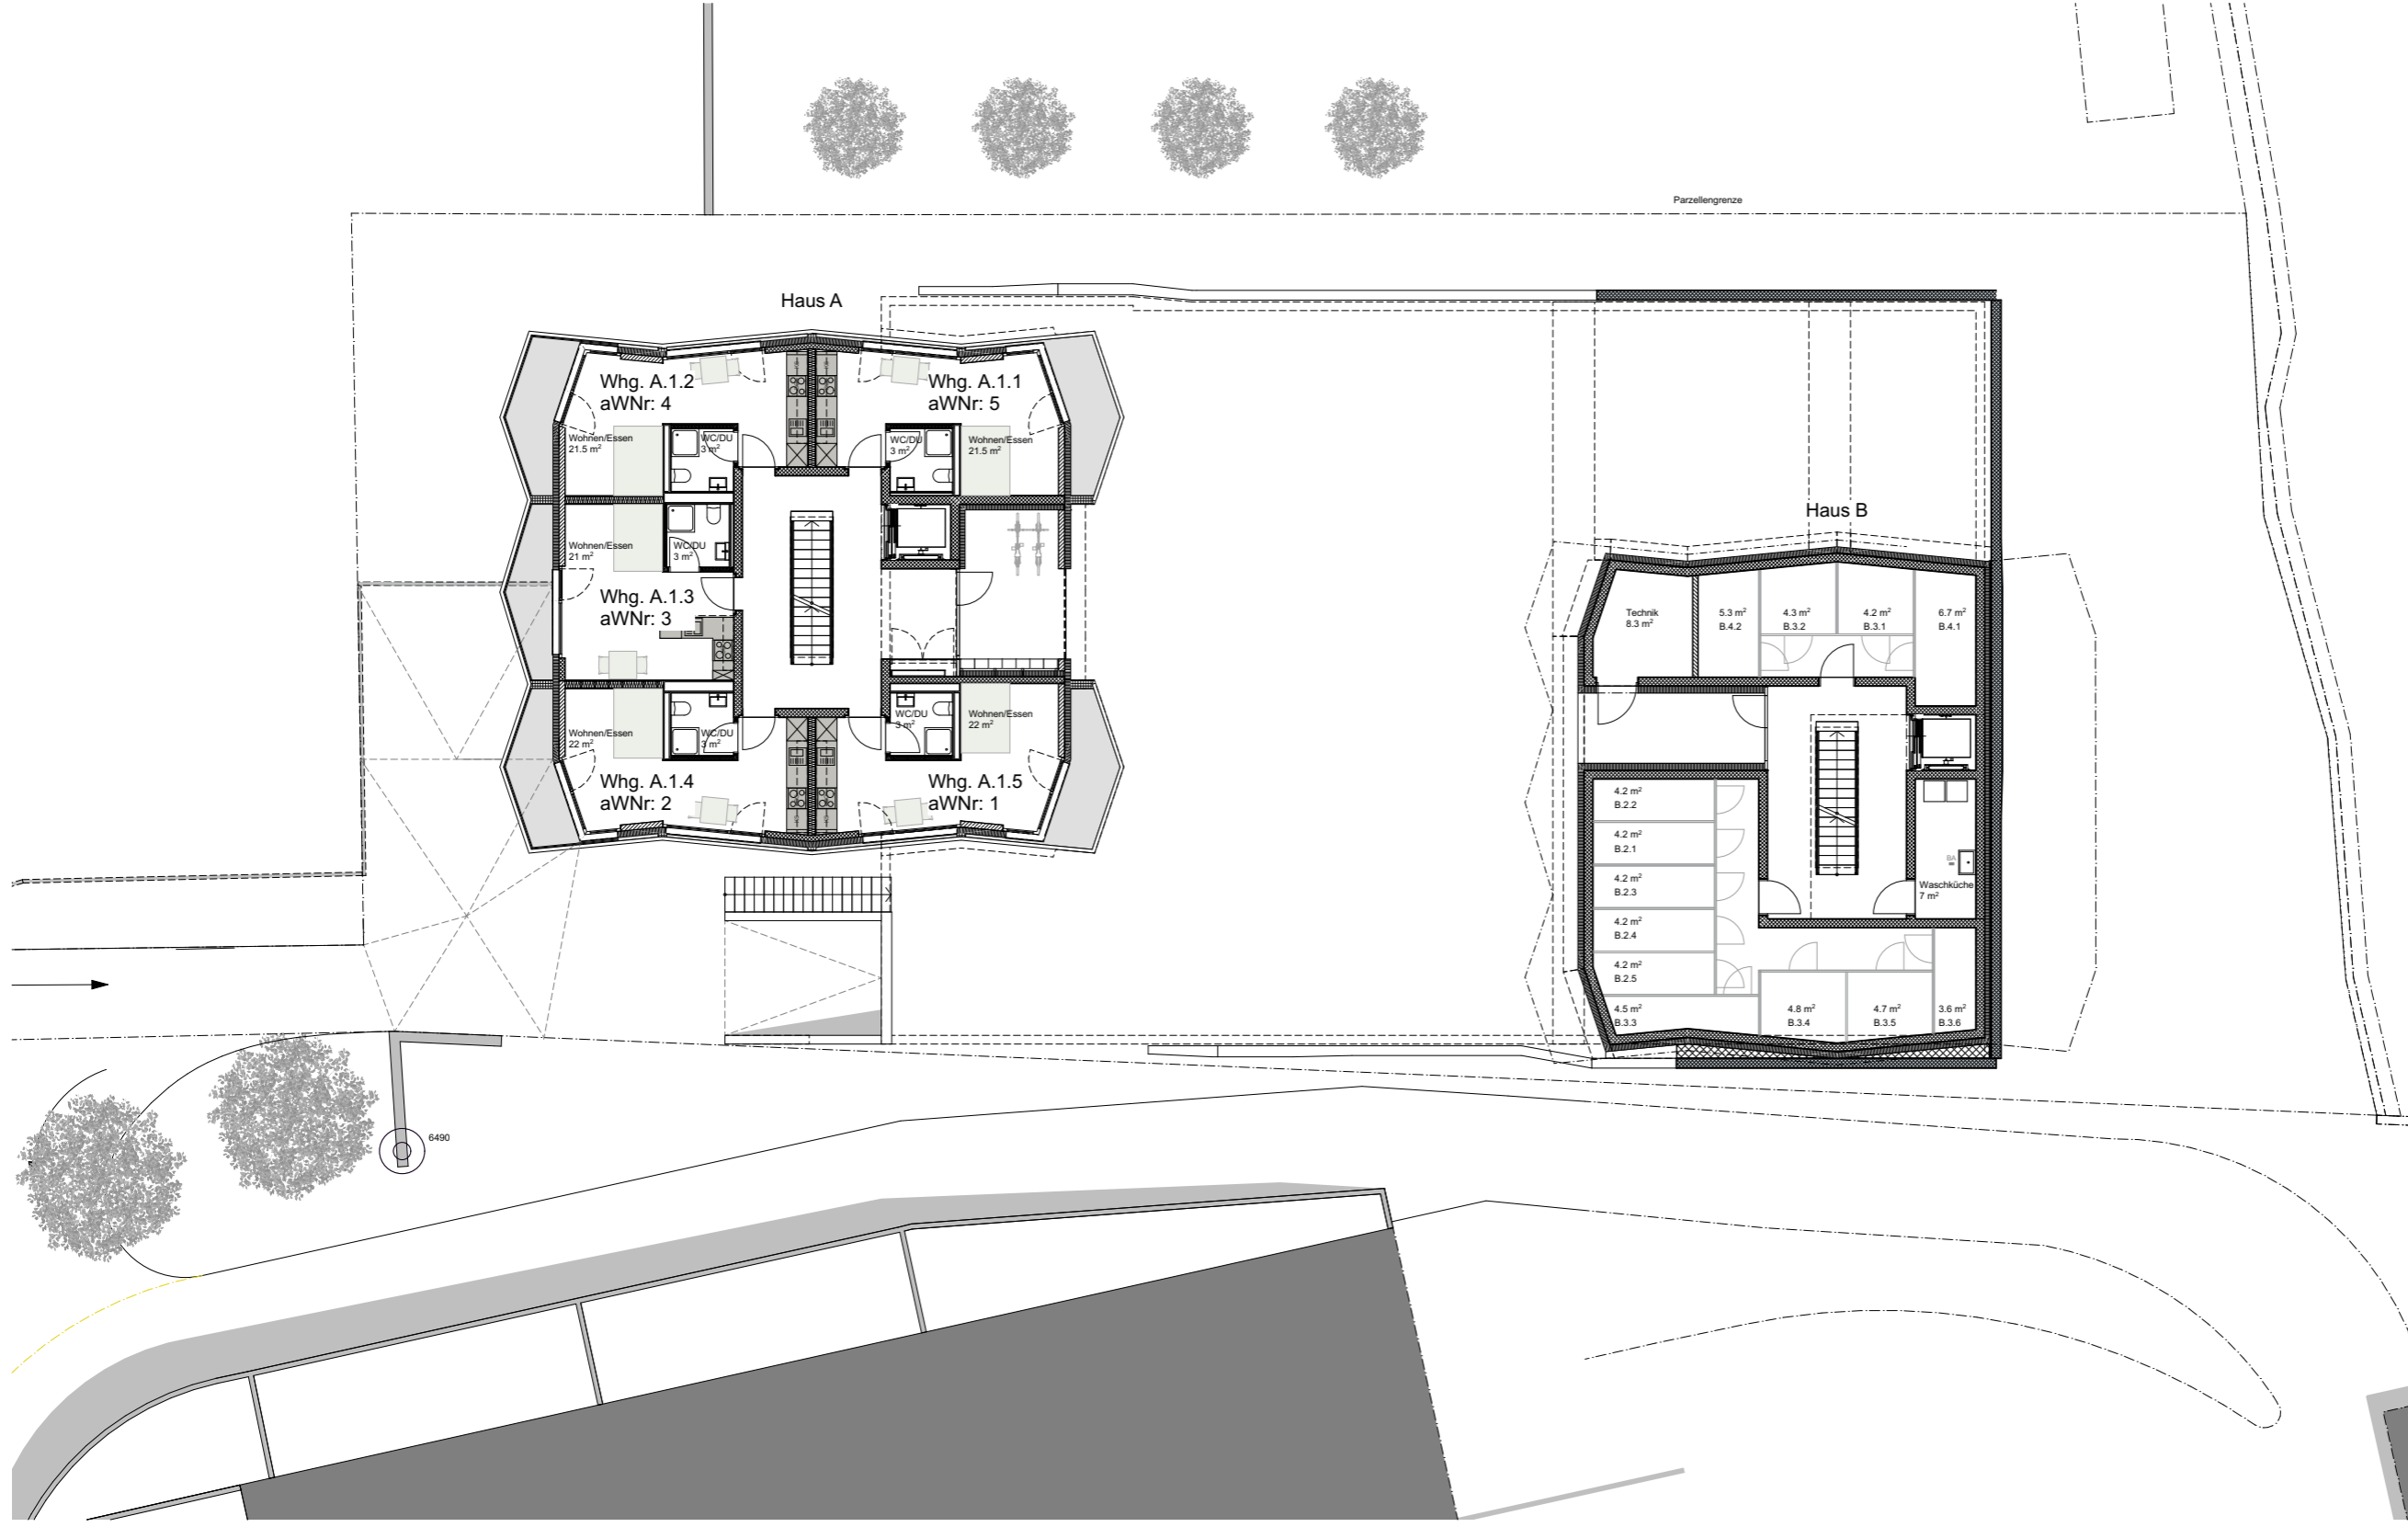

± 0.00 = 601.35 m ü. M.

Pl. Nr. : 273AL-51-AR-1
Mst. : 1:200
Format : A3
Datum : 13.04.2021

Kreuzgasse 24, Chur
Ausführung

Pläne Bewirtschaftung, Ebene 1

maurusfrei
Architekten AG


Franco Cadrugi
This Egli
Ginard Felz
Maurus Frei
Anja Runge

Eichstrasse 27
8045 Zürich

info@maurusfrei.ch
www.maurusfrei.ch

Rätusstrasse 23
7000 Chur

T +41 (0)81 252 15 06 T +41 (0)43 500 03 35

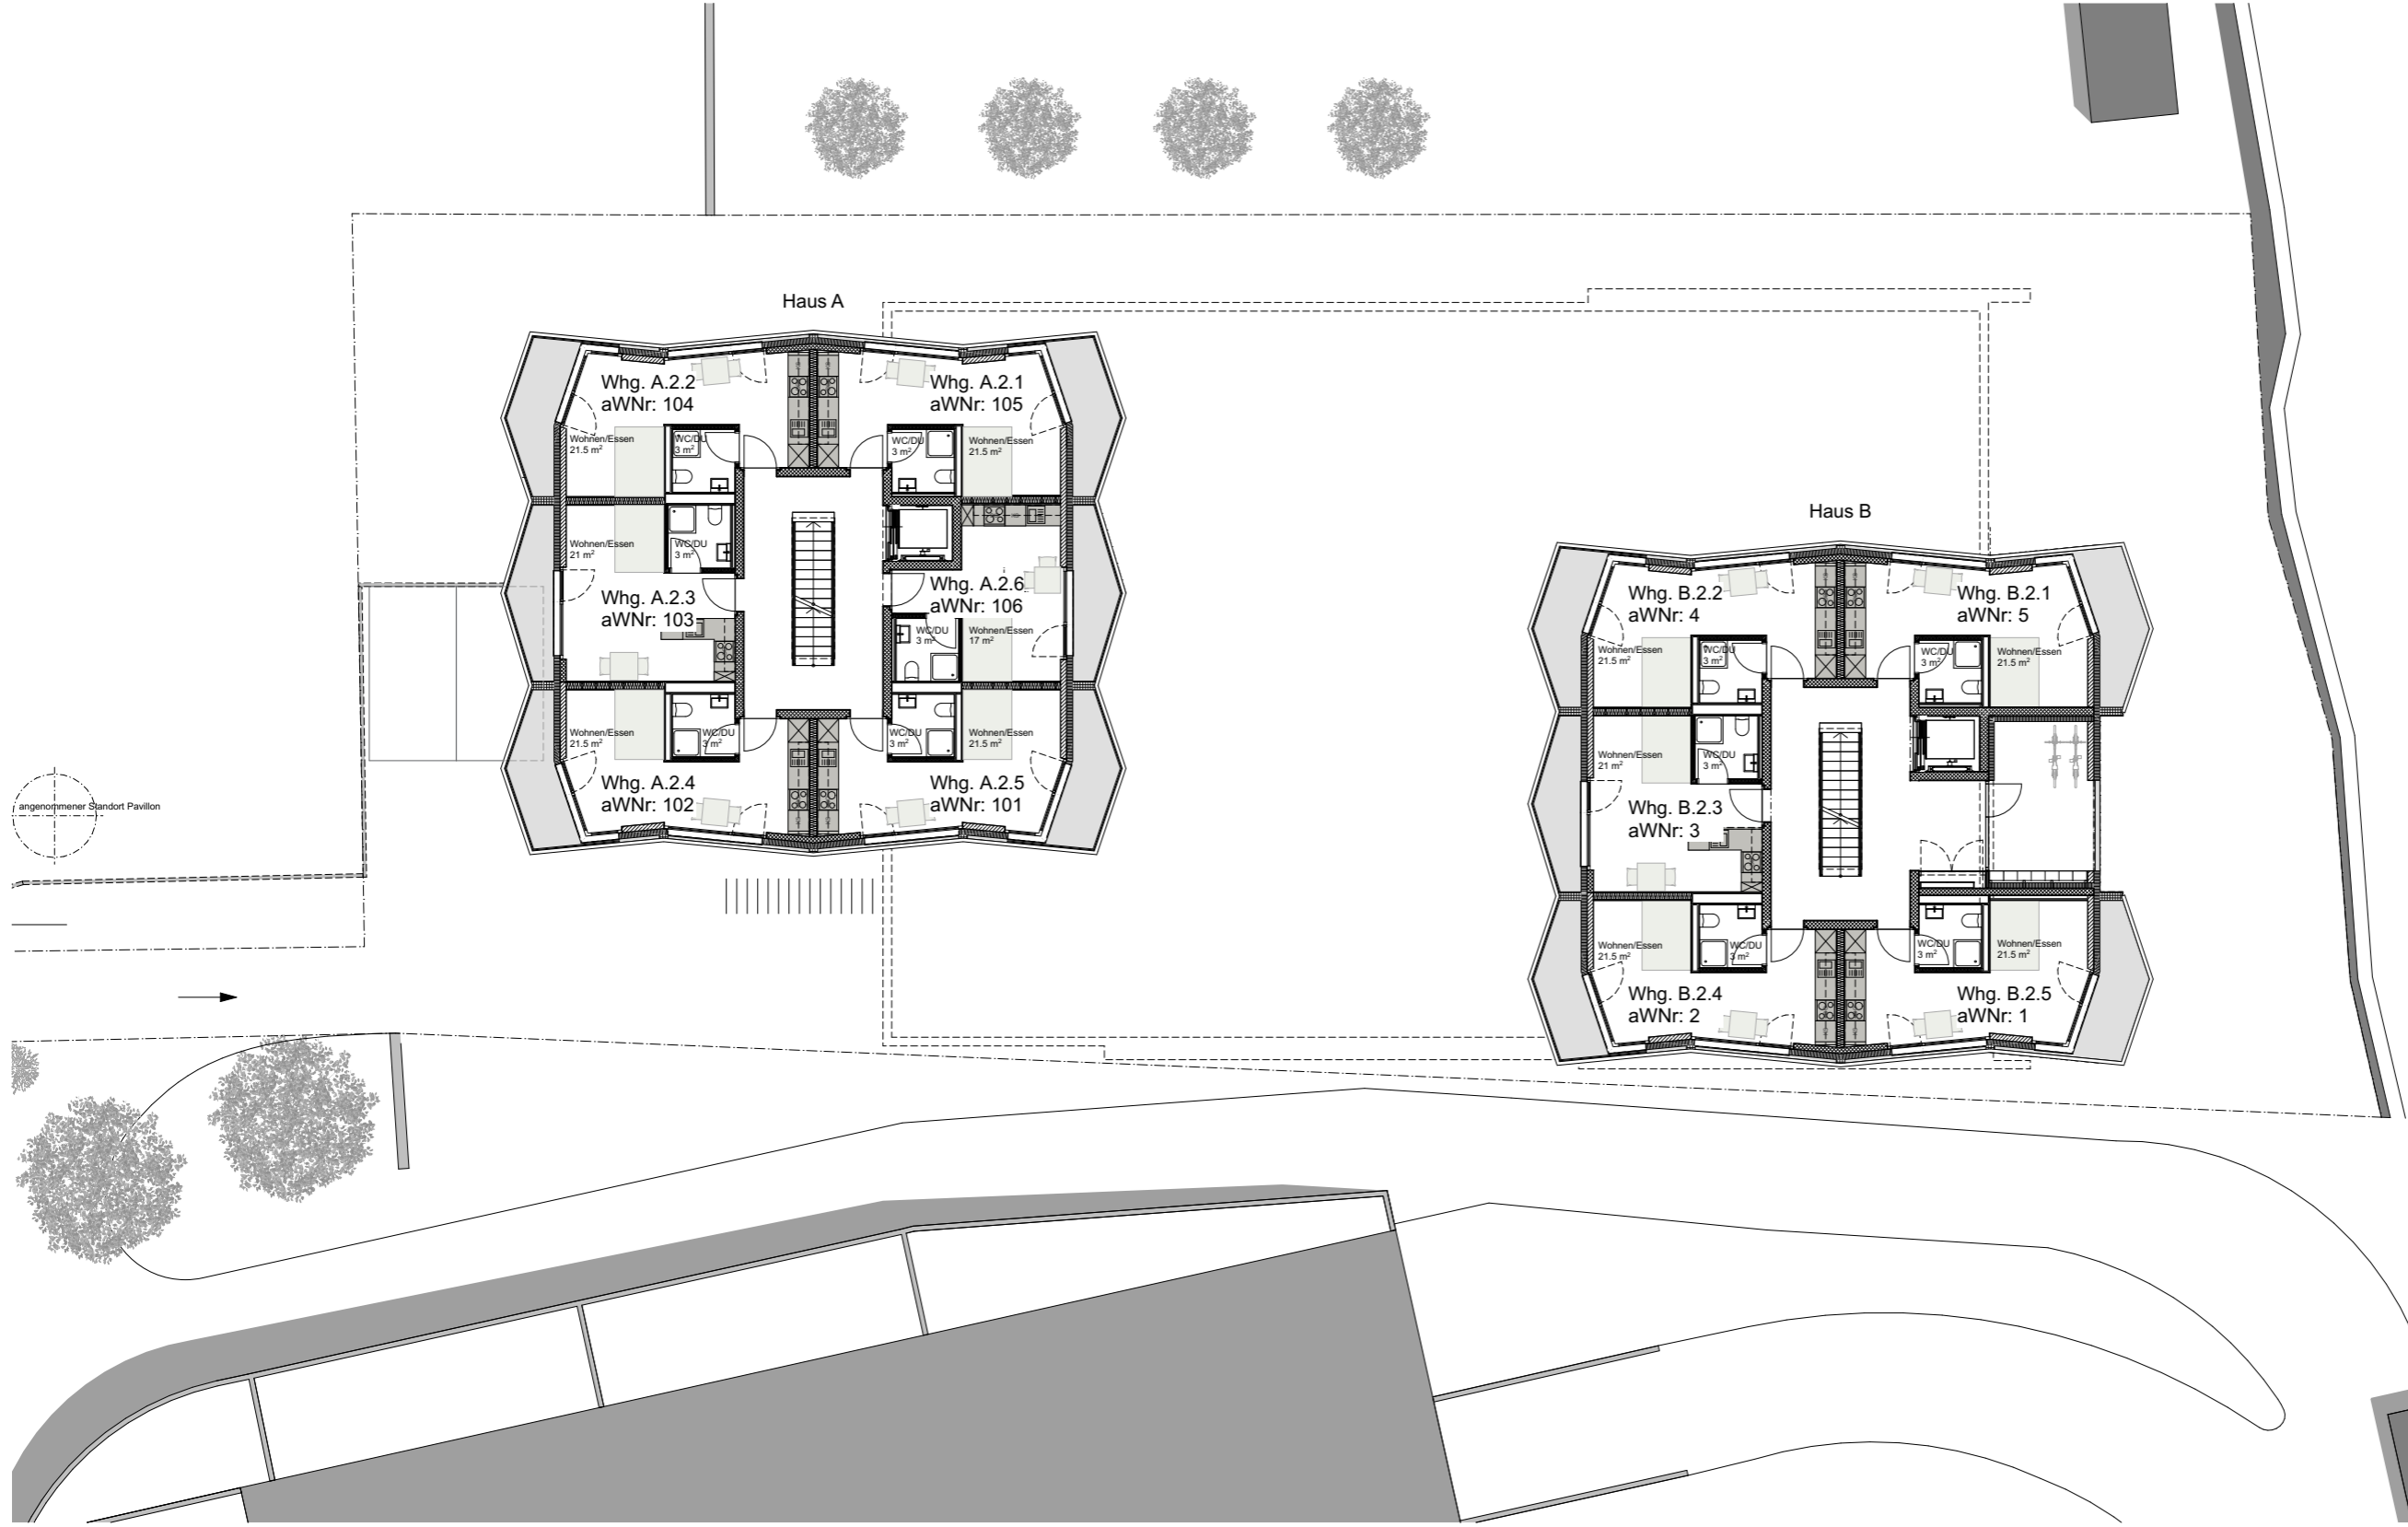

angenehmer Standort Pavillon



Kreuzgasse 24, Chur
Ausführung

Pläne Bewirtschaftung, Ebene 2

± 0.00 = 601.35 m ü. M.

maurusfrei
Architekten AG

Franco Cadravi
This Egli
Ginard Felz
Maurus Frei
Anja Runge

Rätusstrasse 23
7000 Chur


Eichstrasse 27
8045 Zürich

info@maurusfrei.ch
www.maurusfrei.ch

T +41 (0)81 252 15 06

T +41 (0)43 500 03 35

Pl. Nr. : 273AL-51-AR-2
Mst. : 1:200
Format : A3
Datum : 13.04.2021

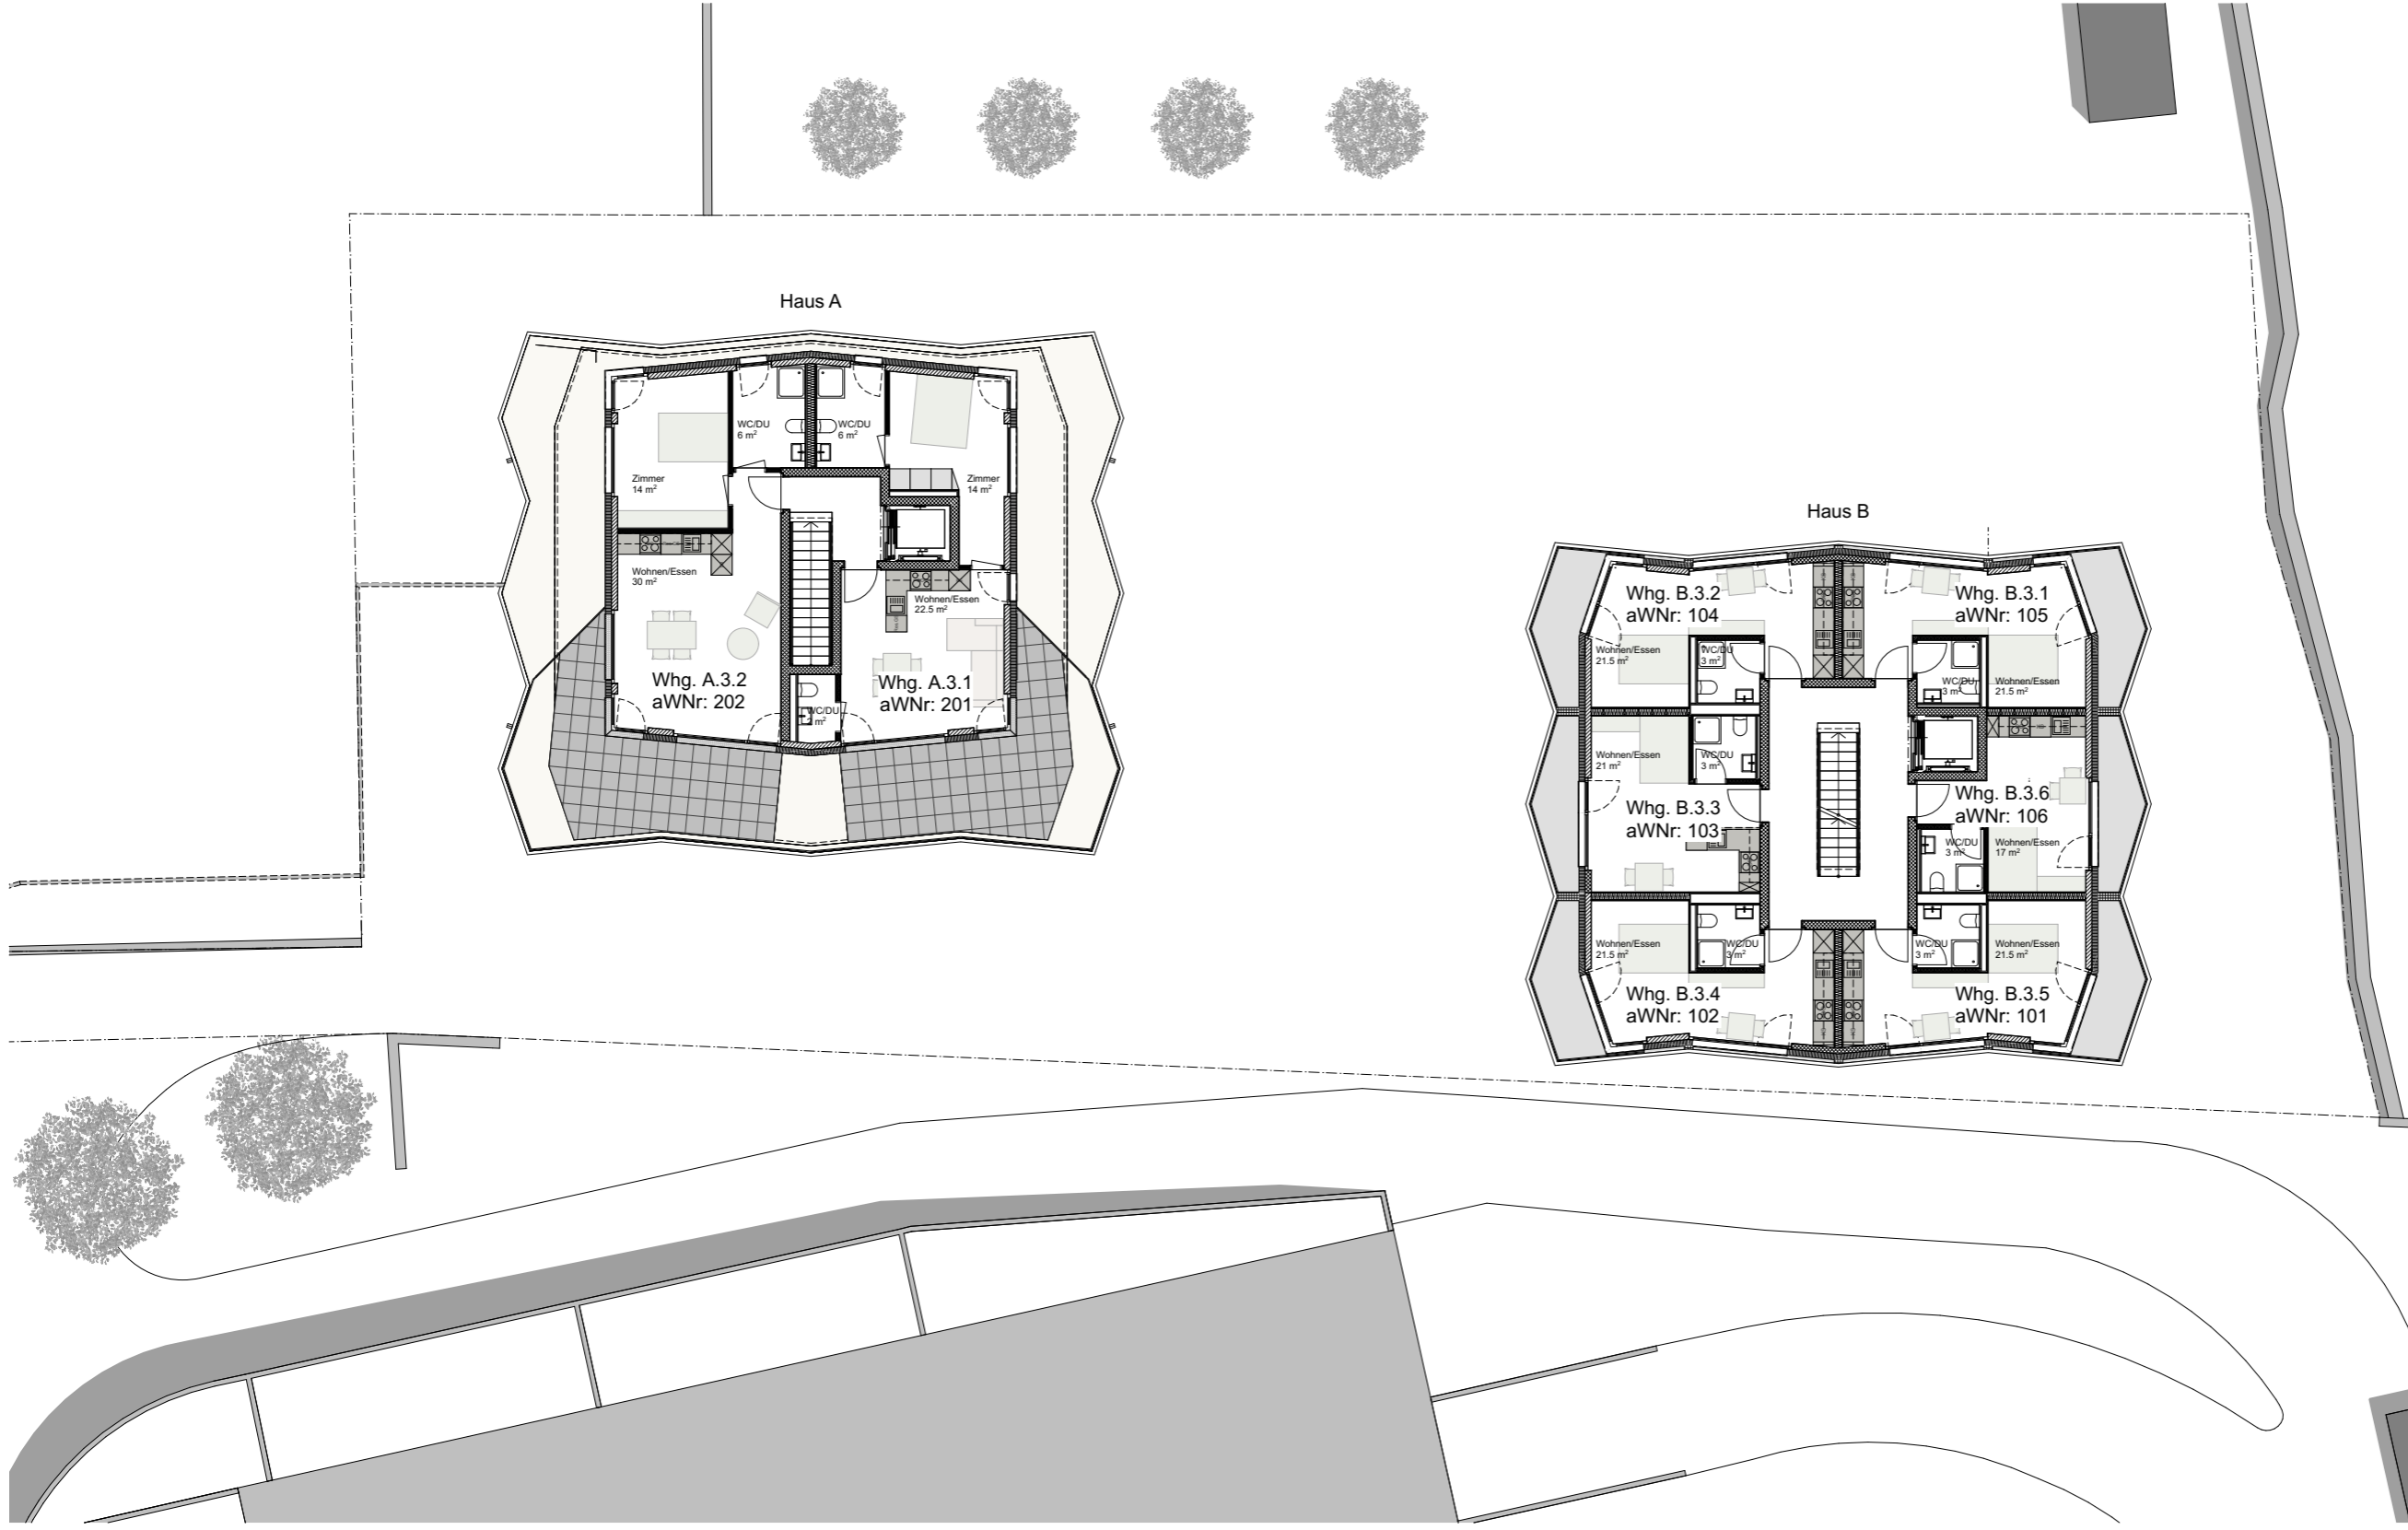

± 0.00 = 601.35 m ü. M.

Pl. Nr. : 273AL-51-AR-3
 Mst. : 1:200
 Format : A3
 Datum : 13.04.2021

Kreuzgasse 24, Chur
 Ausführung

Pläne Bewirtschaftung, Ebene 3

maurusfrei
 Architekten AG


Franco Cadravi
 This Egli
 Gınard Felz
 Maurus Frei
 Anja Runge

Rätusstrasse 23
 7000 Chur

Eichstrasse 27
 8045 Zürich

info@maurusfrei.ch
 www.maurusfrei.ch

T +41 (0)81 252 15 06
 T +41 (0)43 500 03 35

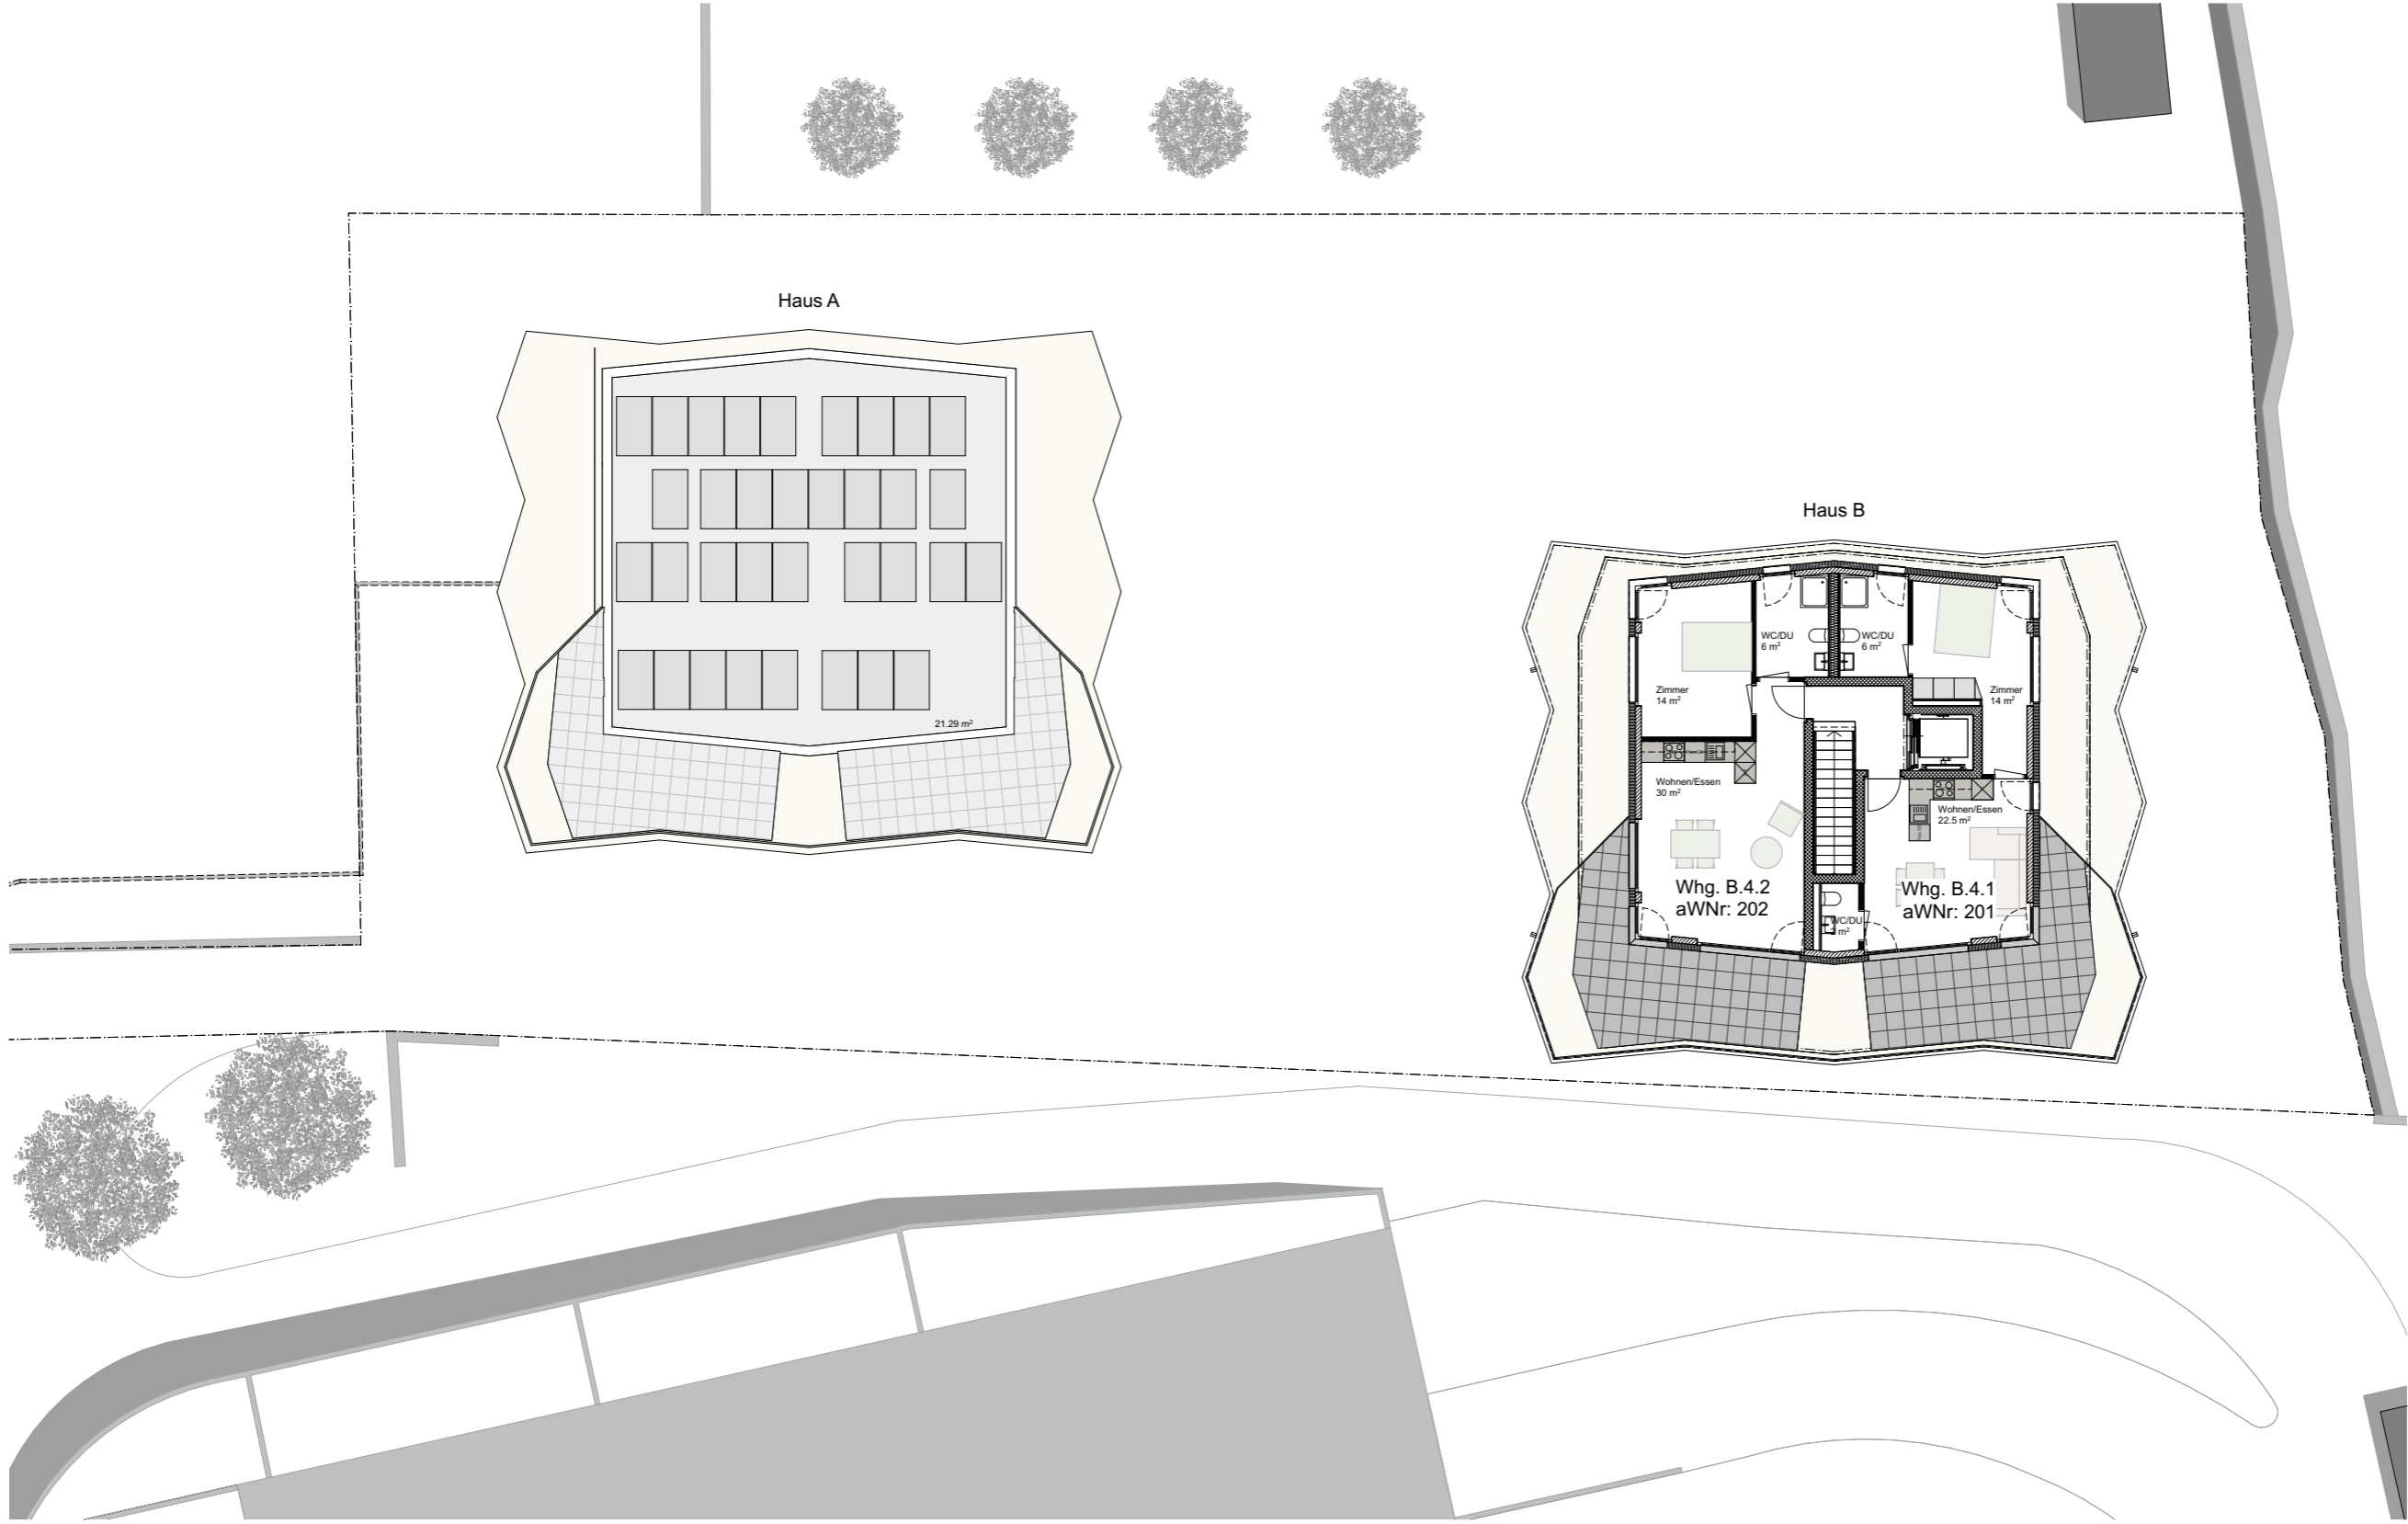

± 0.00 = 601.35 m ü. M.

Kreuzgasse 24, Chur
Ausführung

Pläne Bewirtschaftung, Ebene 4

maurusfrei
Architekten AG

Franco Cadrugi
This Egli
Ginard Felz
Maurus Frei
Anja Runge

Rätusstrasse 23
7000 Chur

Eichstrasse 27
8045 Zürich

info@maurusfrei.ch
www.maurusfrei.ch

T +41 (0)81 252 15 06

T +41 (0)43 500 03 35

Pl. Nr. : 273AL-51-AR-4
Mst. : 1:200
Format : A3
Datum : 13.04.2021