



Stockwerk 5

D5.1 Anmeldung Präoperatives Ambulatorium PoA
 H5.1 Anmeldung Intensivstation IPS
 H5.2 Anmeldung Tagesklinik Chirurgie

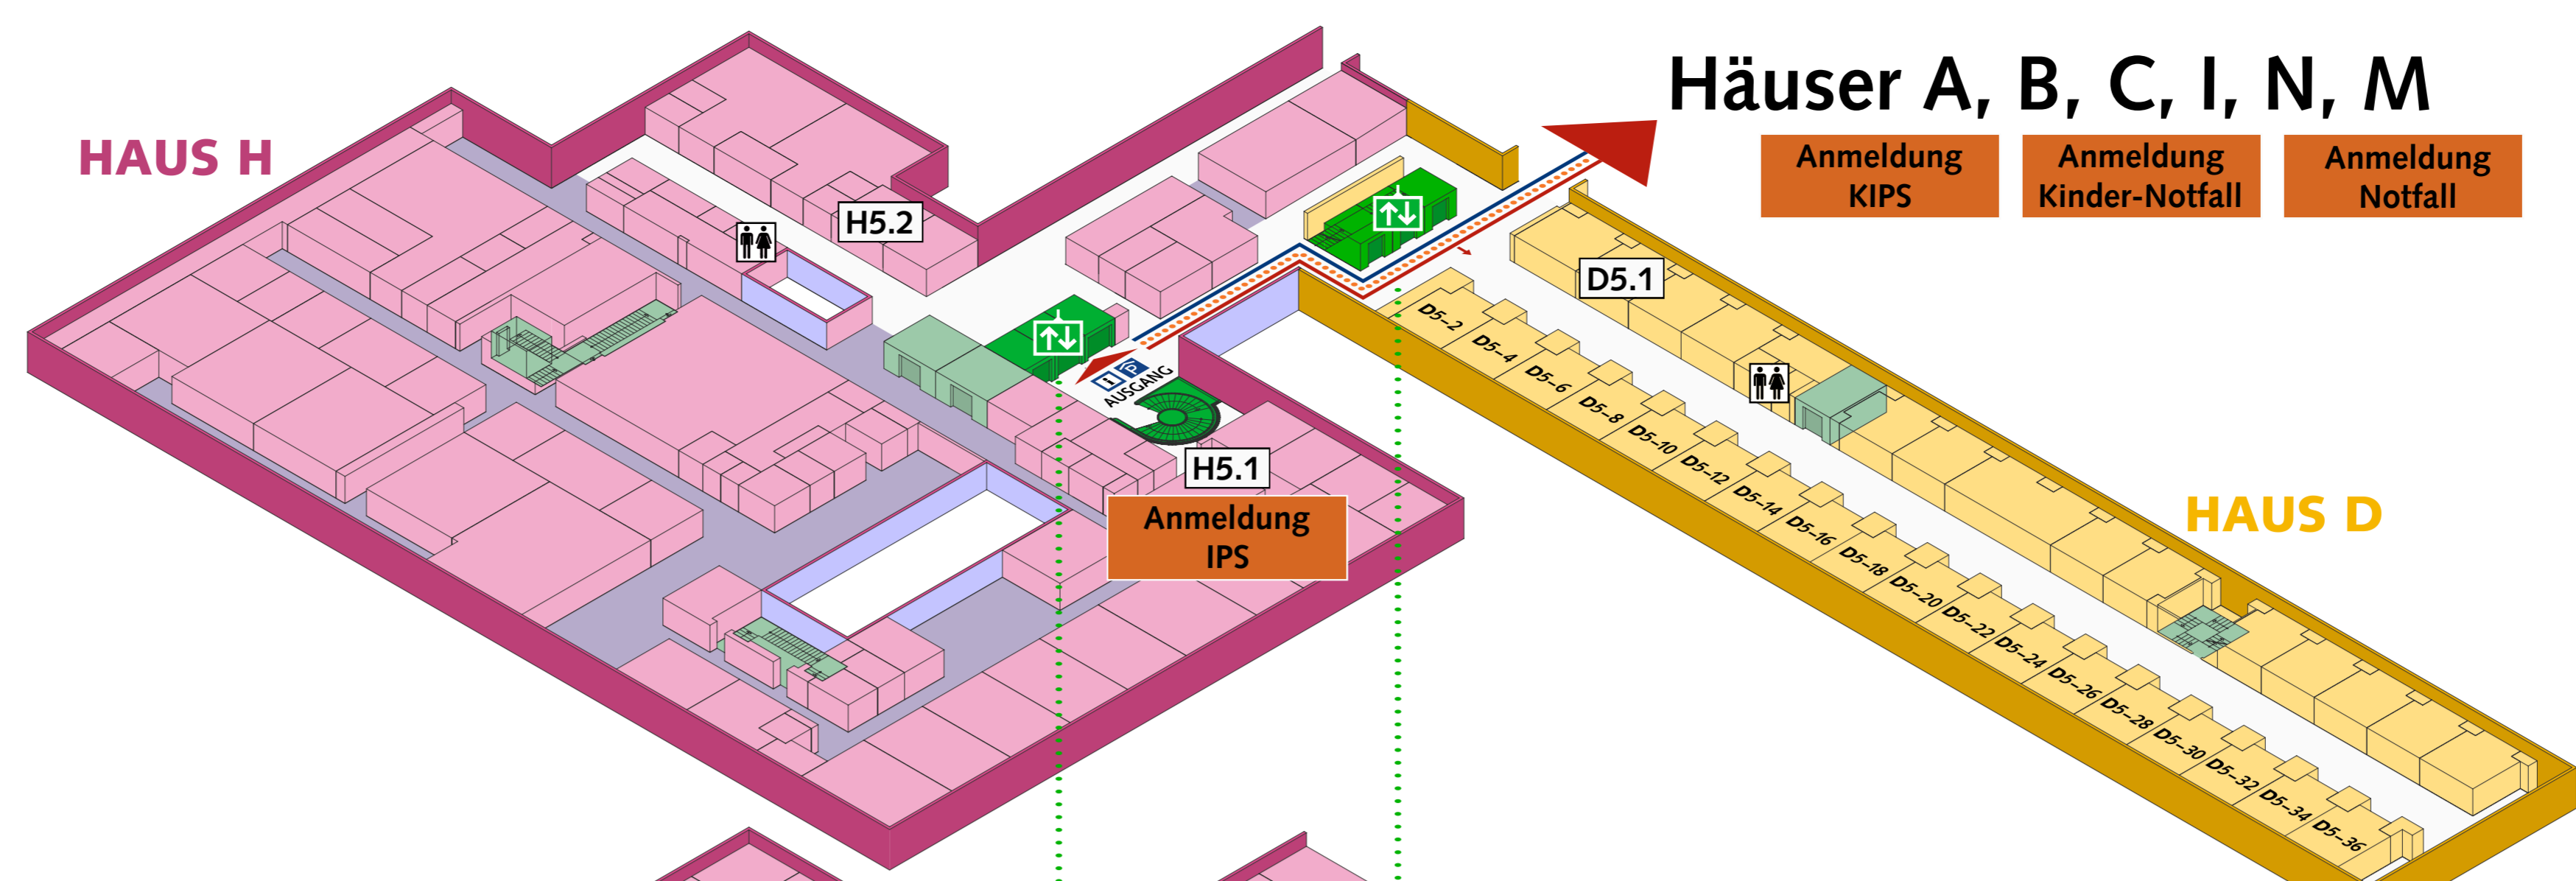


Stockwerk 4

D4 Bettenstation
 H4.1 Anmeldung Urologie
 H4.2 Anmeldung Hals-Nasen-Ohren-Klinik
 H4.3 Anmeldung Schlafmedizin
 H4.4 Anmeldung Intermediate Care IMC

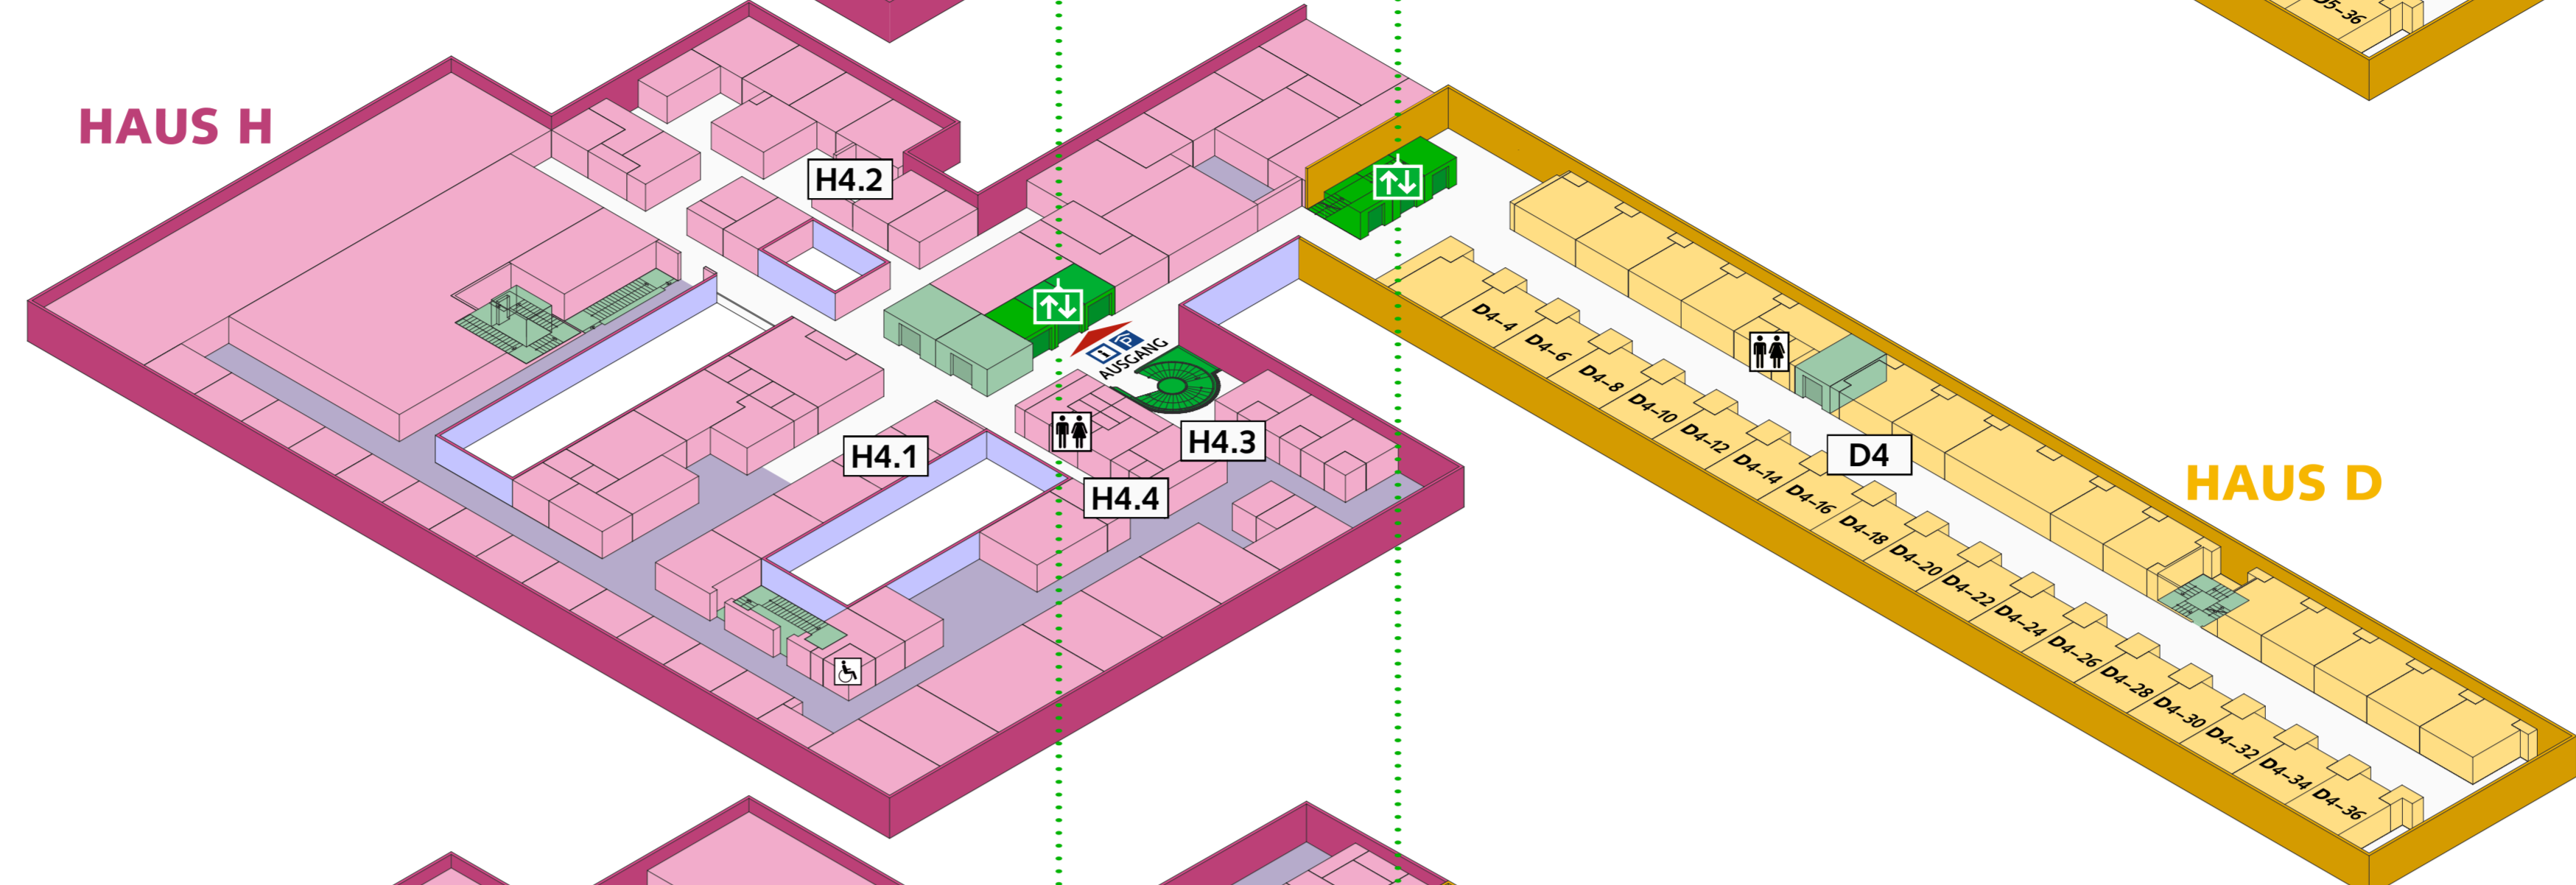


Stockwerk 3

D3 Bettenstation
 H3.1 Anmeldung Viszeralchirurgie
 Neurochirurgie
 Thoraxchirurgie
 Chronische Schmerztherapie
 Nephrologie
 H3.2 Anmeldung Dialysestation

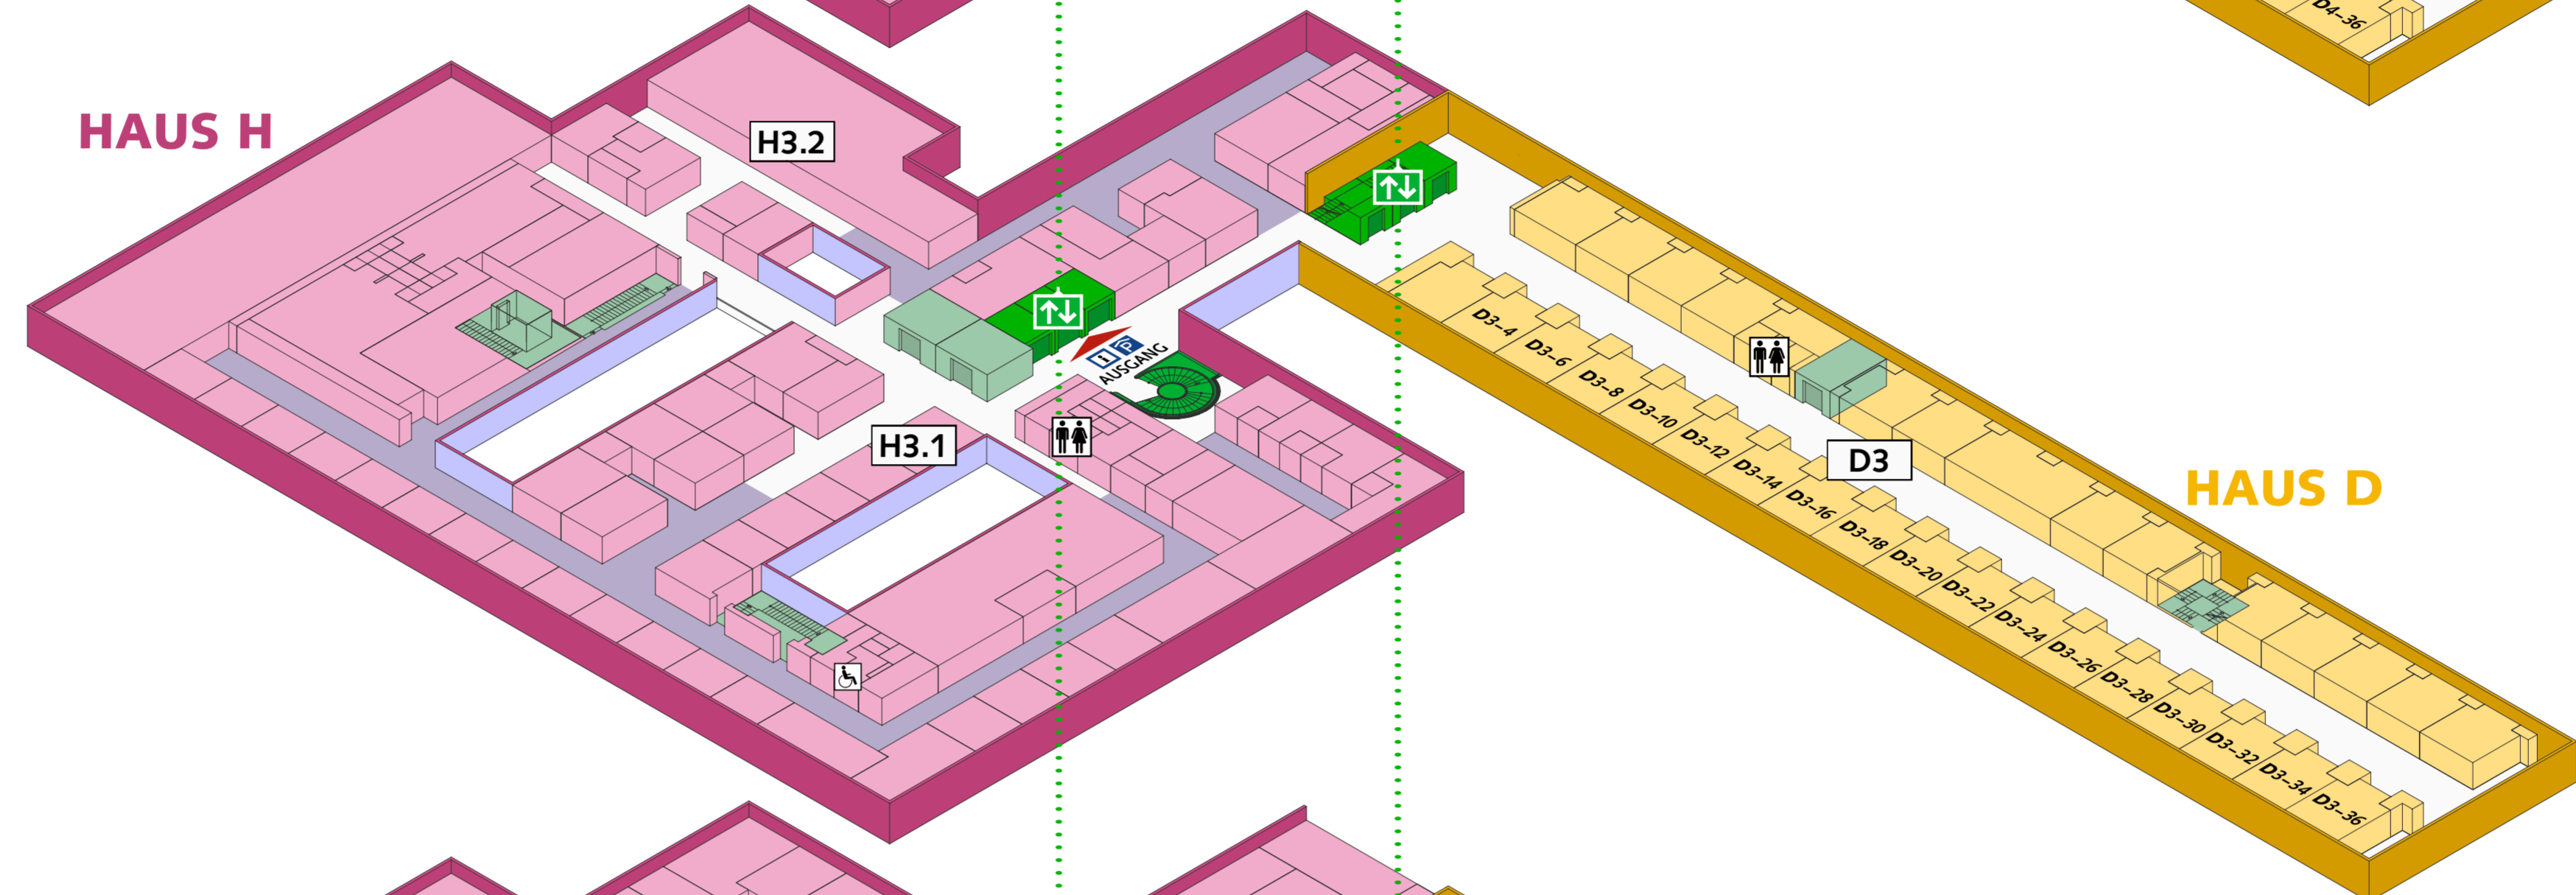


Stockwerk 2

D2.1 Anmeldung Onkologie / Hämatologie
 H2.1 Anmeldung Medizinische Poliklinik
 Infektiologie
 Rheumatologie
 Dermatologie
 Arbeitsmedizin / Personalärztlicher Dienst
 Osteologie
 H2.2 Anmeldung Gastroenterologie / Hepatologie
 Pneumologie
 Rauchstoppberatung
 H2.3 Anmeldung Endokrinologie / Diabetologie
 Ernährungstherapie
 Diabetesberatung

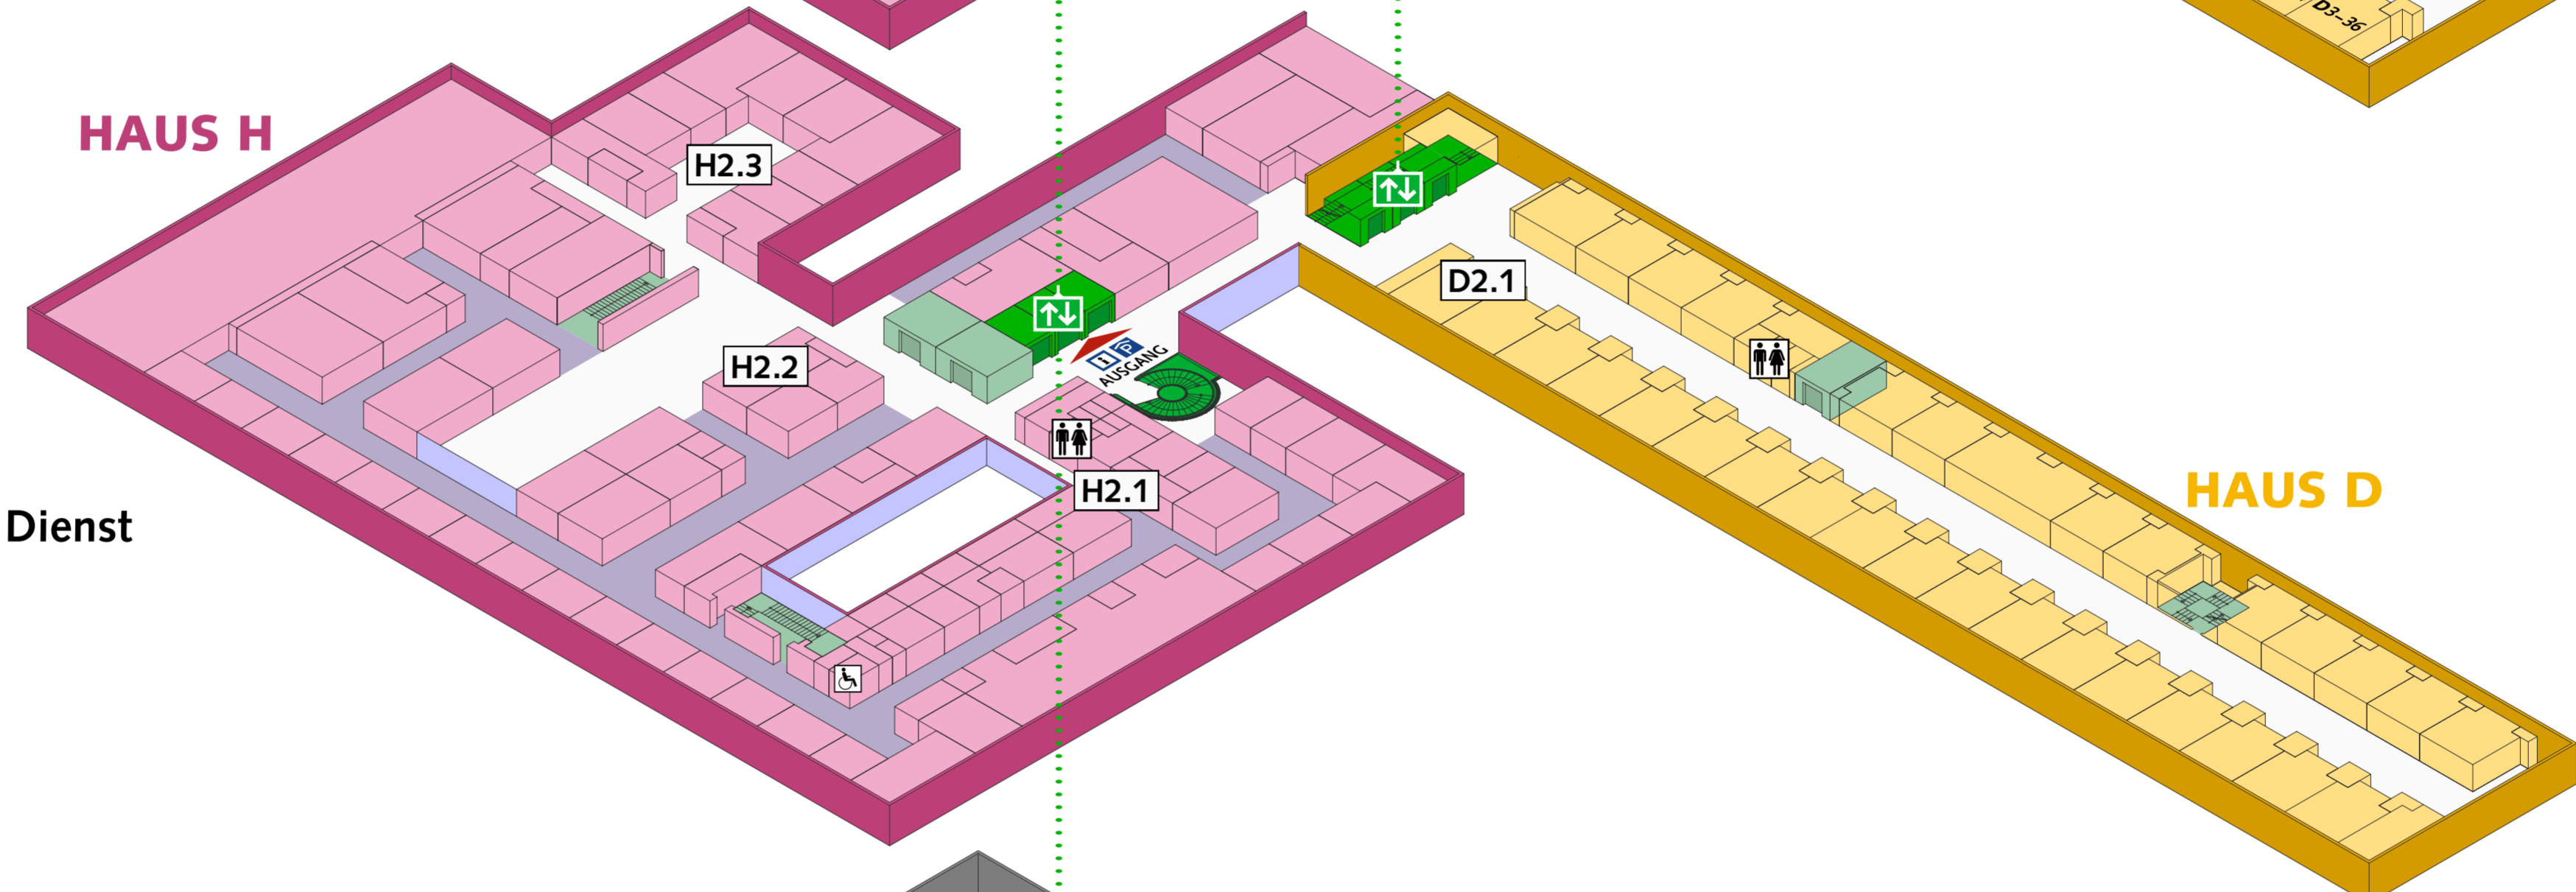


Stockwerk 1

H1.1 Restaurant H
 H1.2 Sitzungszimmer H1-176
 H1.3 Innenhof

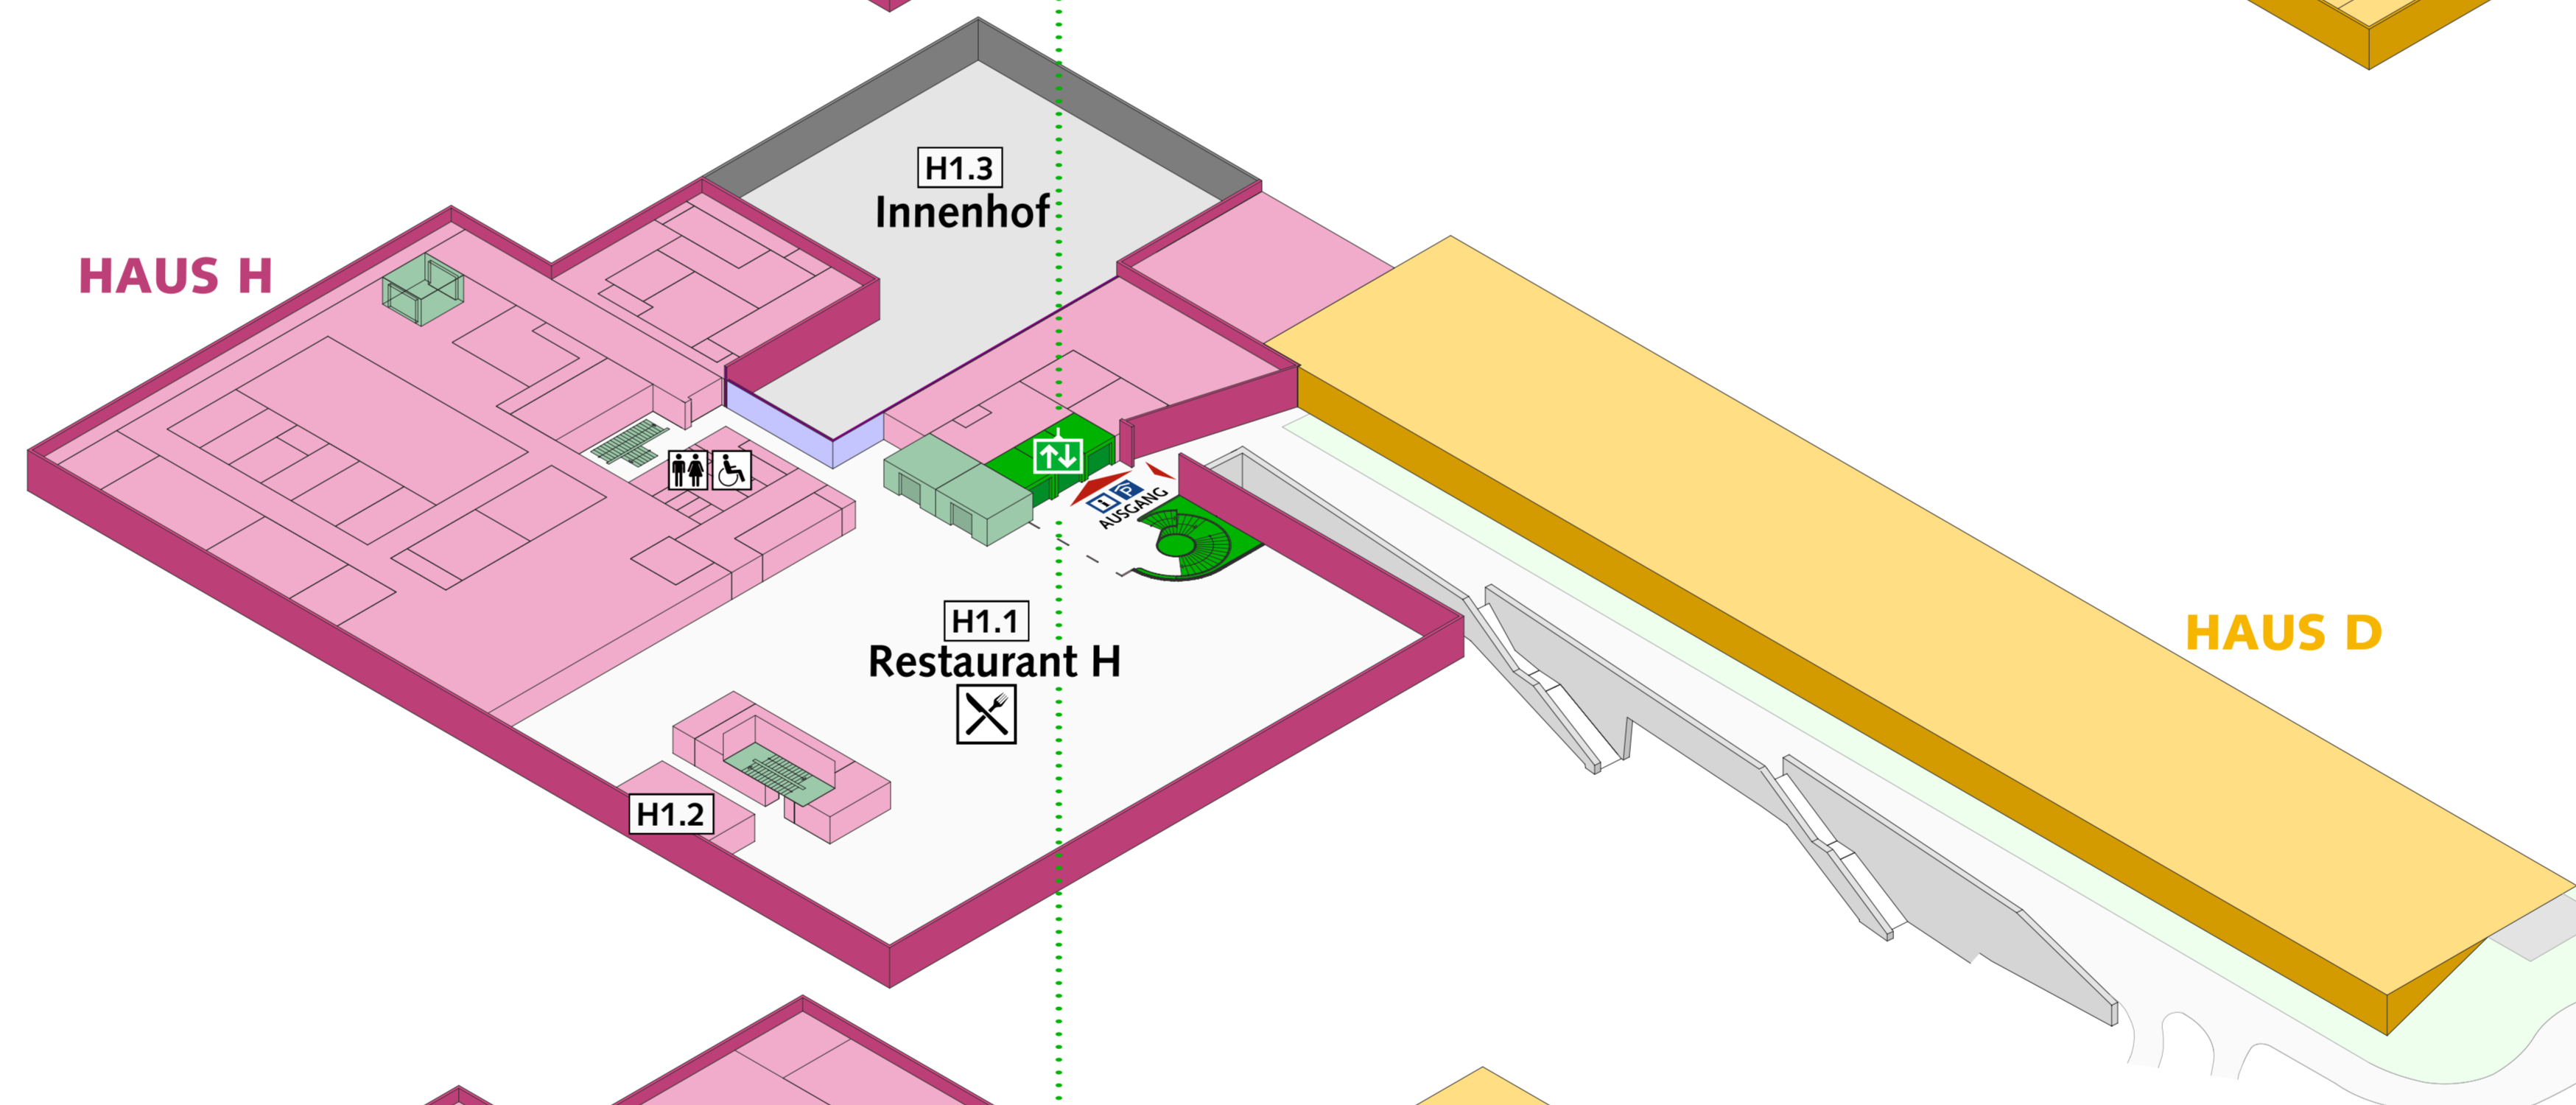


Stockwerk 0

H0.1 Information
 H0.2 Kaffi Box
 H0.3 Loë Apotheke
 H0.4 HOB House of Beauty
 H0.5 Patientenaufnahme
 H0.6 Tiefgarage Nachtzugang
 H0.7 Parkplatz Fahrräder

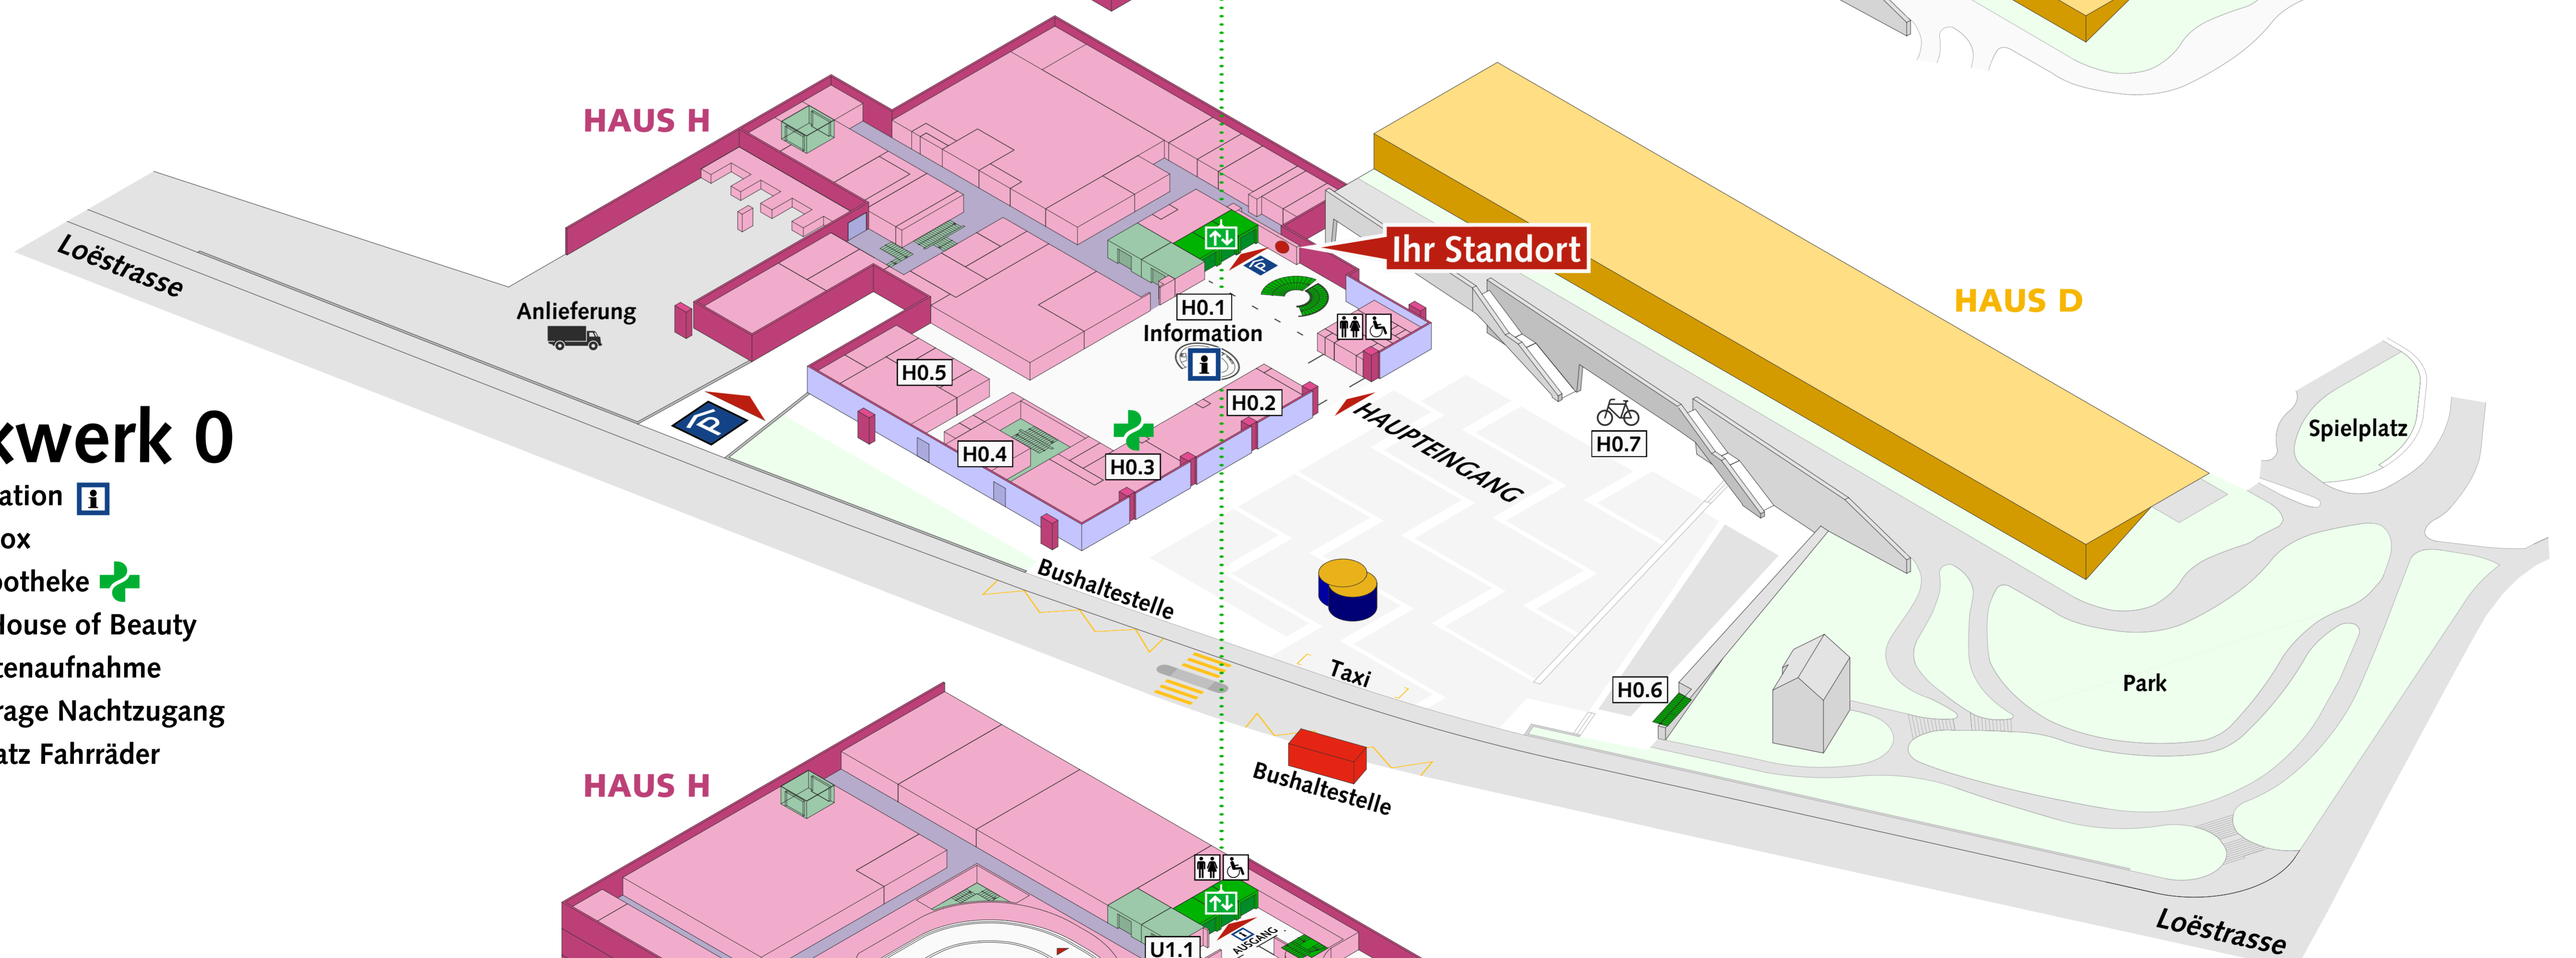

Untergeschosse 1-4

U1.1 Rollstuhl Depot
 U1.2 Patienten Ein-/Auslad
 U1.3 Tiefgarage Nachtzugang
 U4.1 Ladestation Elektrofahrzeuge

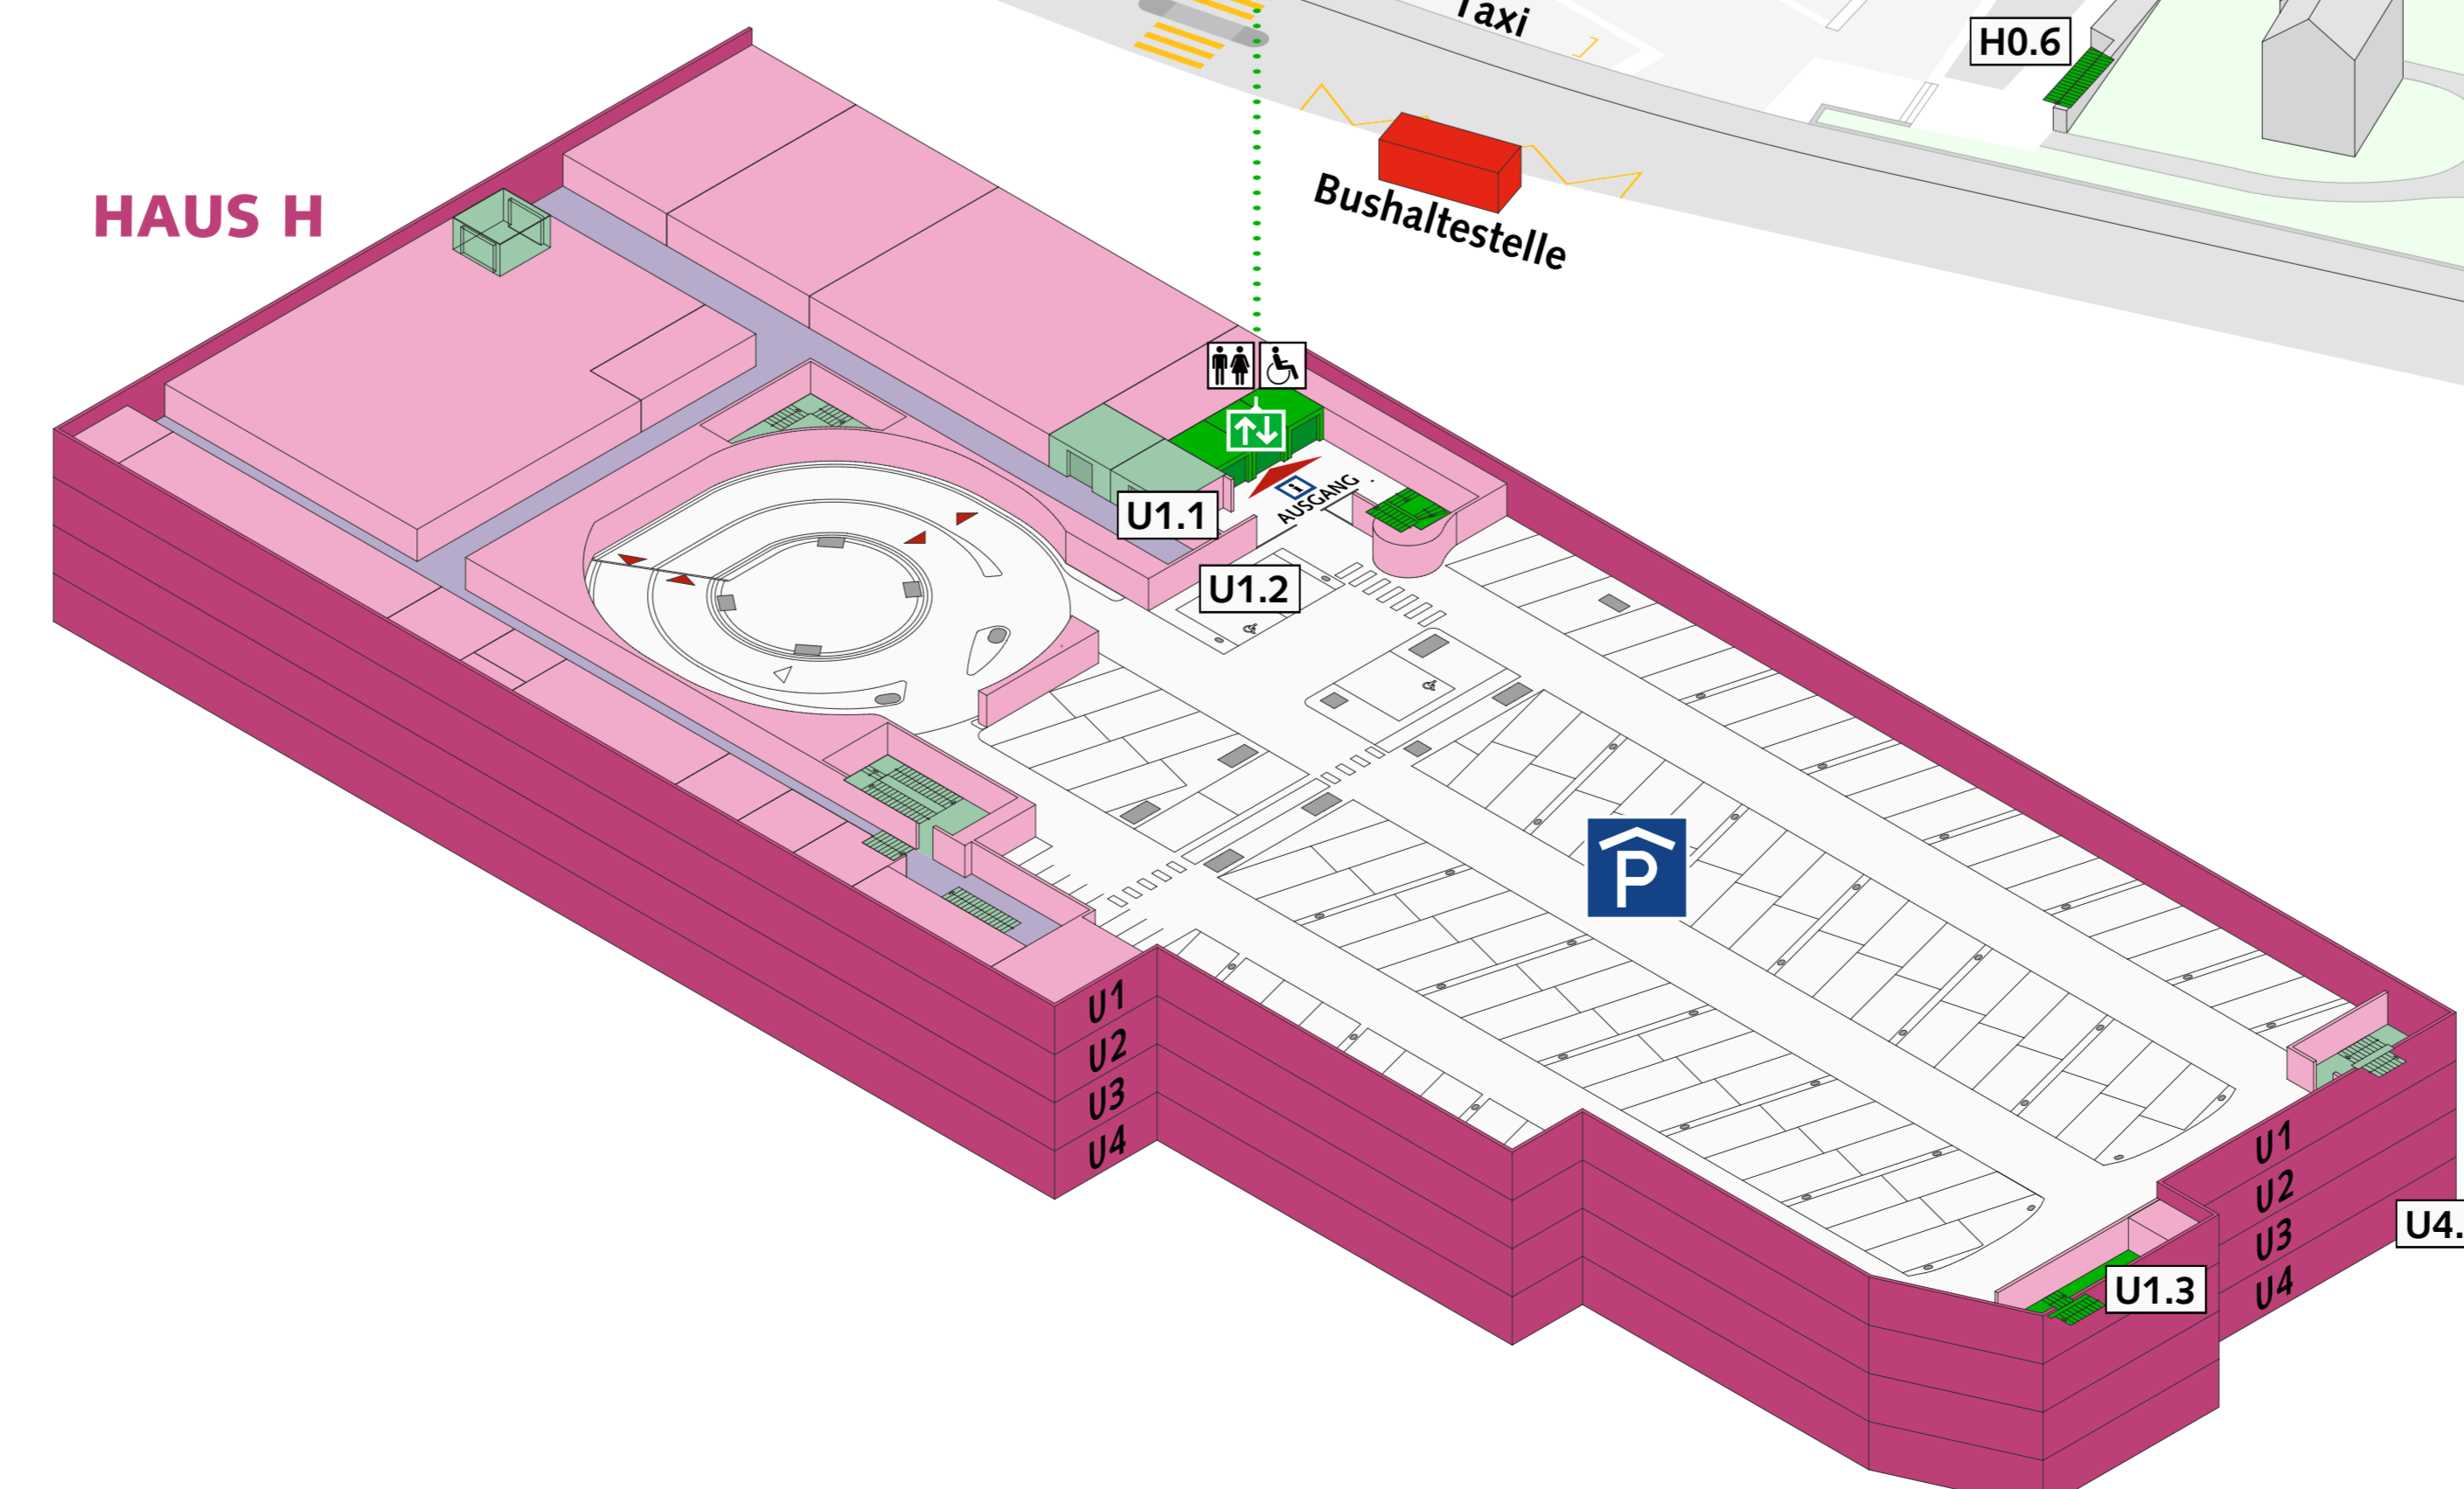

- Legende:**
- Treppenhaus
 - Lift / Aufzug
 - Öffentlicher Bereich
 - Auf dem Boden sichtbare Wegweisungen
 - Toiletten
 - Apotheke
 - Information
 - Verpflegung
 - Tiefgarage